


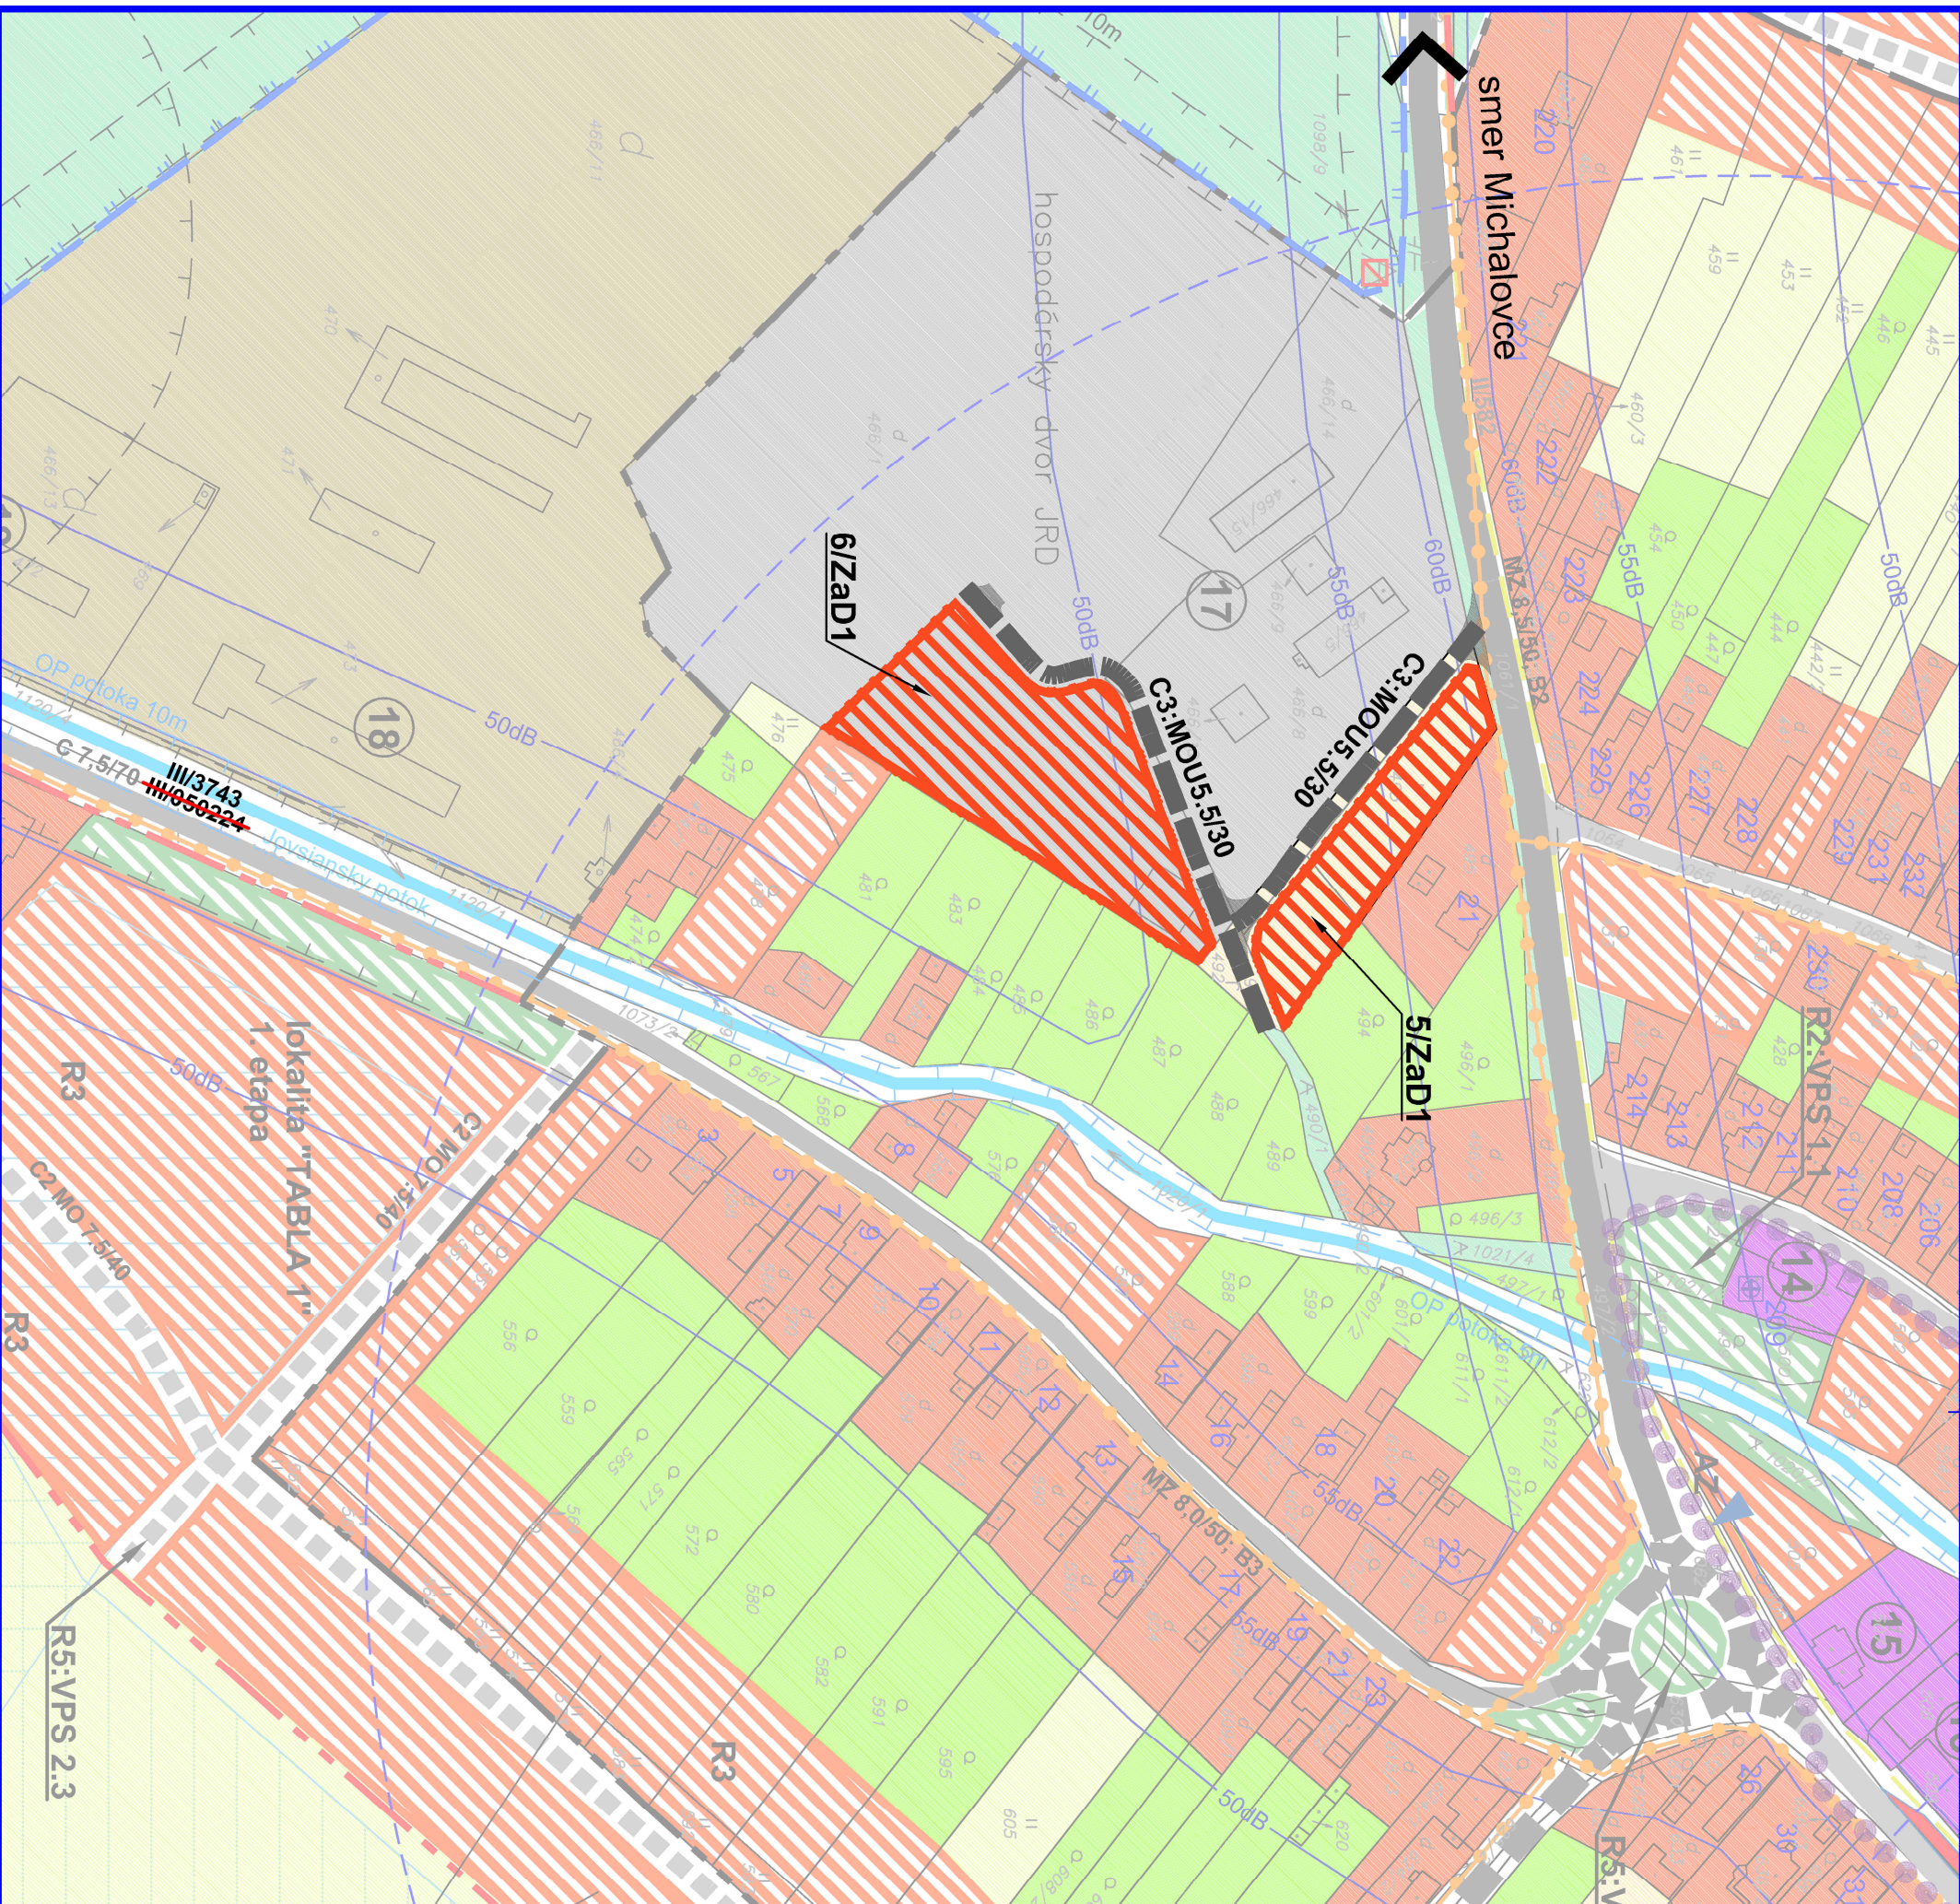

LEGENDA	
STAV	NAVRH VÝHLAD
	HRANICA ZASTAVANÉHO ÚZEMIA
	OCHRANNÉ PÁSMO VŠETÝCH DRUHOV
	ZRUŠENIE OCHRANNÉHO PÁSMA
	OCHRANNÉ PÁSMO CHR. AREÁLU ZEMPL. ŠIRAVA
	CHRÁNENÉ VŤAČIE ÚZEMIE VIHORLATSKE VRCHY
	RODINNÉ DOMY
	PLOCHY OBČANSKEJ VYBAVENOSTI
	SÚPISNÉ ČÍSLO DOMOV
	PLOCHY VÝROBY, SKLADOV A SKLADOK ODPADOV
	ZAHRADY
	VEREJNÁ ZELEN'
	POLNOHOSPODÁRSKA VÝROBA
	ORNÁ PODA
	TRVALÉ TRÁVNE PORASTY
	INDIVIDUÁLNA STROMOVÁ ZELEN', IZOLAČNÁ
	NELESNÁ DREVINNÁ PLOŠNA VEGETÁCIA
	VODNÉ TOKY A PLOCHY
	ODVODNENIE
	CENTRÁLNA ZÓNA OBCE
	TRANSFORMÁTOR
DOPRAVA	
	KOMUNIKÁCIE II. TRIEDY
	KOMUNIKÁCIE III. TRIEDY
	OBSLUŽNÉ A MIESTNE KOMUNIKÁCIE
	OZNAČENIE CIEST III. triedy
	PEŠIE KOMUNIKÁCIE A PRIESTRANSTVÁ
	CYKLISTICKÉ A CYKLOTURISTICKÉ TRASY
	HLADINÁ EKVALENTNÉHO HLUKU - IZOFONA
	AUTOBUSOVÁ ZASTÁVKA
	IZOCHRONA ČASOVEJ DOSTUPNOSTI K ZASTÁVKE

ÚZEMNÝ PLÁN OBCE JOVSA

Zmeny doplnky č.1

NÁVRH PRIESTOROVÉHO USPORIADANIA A FUNKČNÉHO VYUŽITIA ÚZEMIA, DOPRAVA

NÁVRH

1:2000

Názov ÚPD: **ÚZEMNÝ PLÁN OBCE JOVSA, ZAD č.1**

Schvaľujúci orgán: Obecné zastupiteľstvo obce Jovsa

Číslo uznesenia: Dátum schválenia:

.....
 Mgr. Ľubica Čornejová
 starostka obce

 pečiatka

	
ÚZEMNÝ PLÁN OBCE JOVŠA Zmeny a doplnky č.1	
Obdobie vydania: Doborná spoločná rada občanov Jovšy Krištinač, O.P.	Obec Jovša Ing. Iveta ŠABANOVÁ Ing. arch. Mariana BOŠKOVÁ
Dátum:	Návrh
Názov výkresu:	NÁVRH PRIESTOROVÉHO USPORIADANIA A FUNKČNÉHO VYUŽITIA ÚZemia, DOPRAVA
Zak. číslo:	2017/02_26
Datum:	10.2017
Mierka:	1 : 2000
Číslo výkresu:	3b / ZAD1
BOSKOVÝ S.R.O. Myšinský 5, 066 01 Humenné www.boskovsky.sk	