

ZMENY A DOPLNKY č.5

ÚZEMNÝ PLÁN OBCE JOVSA

SCHÉMA VEREJNOPROSPEŠNÝCH STAVIEB

NÁVRH 1:10000


ZOZNAM VEREJNOPROSPEŠNÝCH STAVIEB

V ZMYSLE §12, odst.6, písm.l. a odst.7. písm.b. VYHLÁŠKY č.55/2001 Z.z.

- VPS-1 STAVBY PRE OBČIANSKU VYBAVENOSŤ:
VPS-1.1. PARKOVOODDYCHOVÉ PLOCHY V OBCI
VPS-1.2. ŠPORTOVO-REKREAČNÝ AREÁL
- VPS-2 STAVBY PRE DOPRAVU:
VPS-2.1. PRELOŽKA CESTY II/582 A JEJ SÚVISIACE OBJEKTY
VPS-2.2. ÚPRAVA KRIŽOVANIA CESTY II/582, CESTY III/050224 A MIESTNEJ KOMUNIKÁCIE
VPS-2.3. OBSLUŽNÉ A PRÍSTUPOVÉ KOMUNIKÁCIE A DOPRAVÉ ZARIADENIA
VPS-2.4. PARKOVACIE PLOCHY
VPS-2.5. TURISTICKÉ A CYKLISTICKÉ TRASY
- VPS-3 STAVBY PRE VODNÉ HOSPODÁRSTVO:
VPS-3.1. STAVBY VODOVOD. POTRUBÍ A TECH. ZARIADENIA PRE ZÁSOB. VODOU
VPS-3.2. STAVBY HLAVNÝCH ZBERAČOV KANALIZAČNEJ SIETE
A KORIDORY TRÁS NADVÄZUJÚCICH ULIČNÝCH STÔK
- VPS-4 STAVBY PRE ENERGETICKÉ ZARIADENIA, TELEKOMUNIKÁCIE, ROZVODY PLYNU:
VPS-4.1. STAVBY PRÍPOJOK VN a NN ELEKTR. SIETE, REKONŠTR. A VÝSTAVBA TRAFOSTANÍC
VPS-4.2. STAVBY TELEKOMUNIKAČNEJ KÁBLOVEJ SIETE A SÚVISIACICH ZARIADENÍ
VPS-4.3. STAVBY ROZVODU PLYNU
- VPS-5 ODPADOVÉ HOSPODÁRSTVO:
VPS-5.1. ZBERNÝ DVOR, KOMPOSTÁREŇ

ZOZNAM REGULATÍVOV

- R1 - CENTRÁLNA ZÓNA OBCE
R2 - PLOCHY OBČIANSKEJ VYBAVENOSTI
R3 - PLOCHY RODINNÝCH DOMOV
R4 - PLOCHY ZELENÉ, ŠPORTU A REKREÁCIE
R5 - PLOCHY DOPRAVY A TECHNICKEJ VYBAVENOSTI
R6 - PLOCHA ZELENÉ CINTORÍNA
R7 - PLOCHY ZÁHRAD
R8 - PLOCHY VÝROBY A SKLADOV
R9 - PLOCHY POĽNOHOSPODÁRSKEJ VÝROBY
R10 - VOĽNÁ POĽNOHOSPODÁRSKA KRAJINA - PLOCHY ORNEJ PôDY, LÚK A PASIENKOV
R11 - PLOCHY LESOV

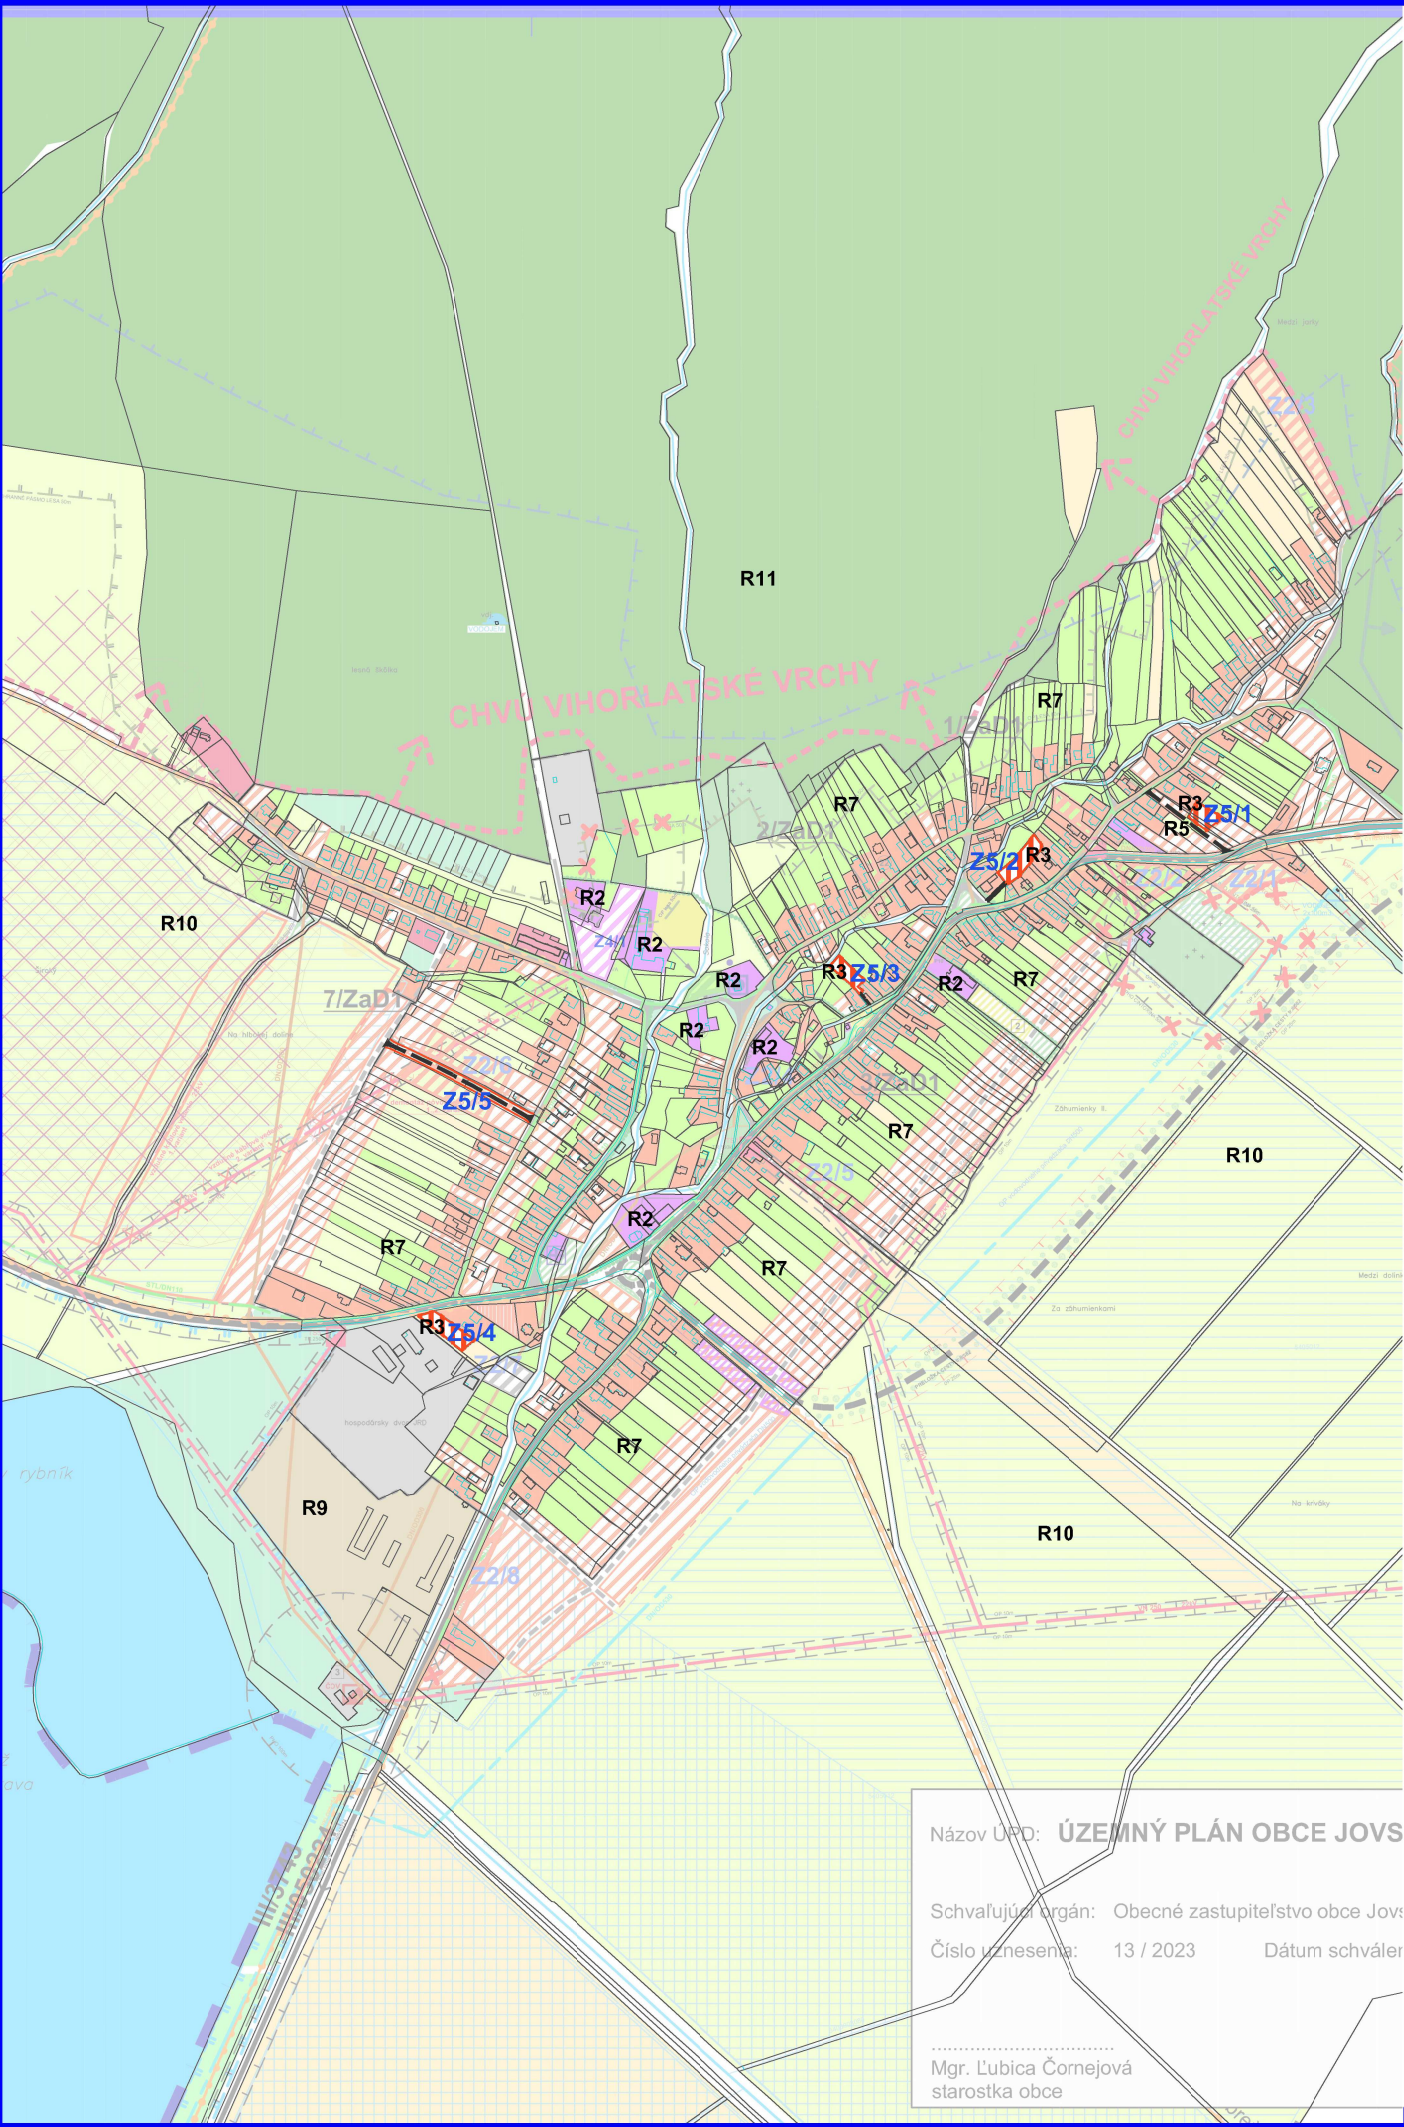

Názov ÚPD: ÚZEMNÝ PLÁN OBCE JOVSA

Schvaľujúci orgán: Obecné zastupiteľstvo obce Jovsa

Číslo uznesenia: 13 / 2023 Dátum schválenia: 13.12.2023

Mgr. Ľubica Čornejová
starostka obce

Zmeny a doplnky č.5

ÚZEMNÝ PLÁN OBCE JOVSA

Obstarávateľ:	Obec Jovsa	BOSKOV s.r.o. Myslína 15, 066 01 Humenné www.boskov.sk
Odborne spôsobilá osoba pre obstarávanie ÚPD:	Ing. Iveta SABAKOVÁ	
Architekt ÚPD:	Ing. arch. Marianna BOŠKOVÁ	
Časť:	NÁVRH	Zak. číslo: 4/2026
Názov výkresu:	SCHÉMA VEREJNOPROSPEŠNÝCH STAVIEB	Dátum: 08.2026
		Mierka: 1:10000
		Čís. výkresu: -

