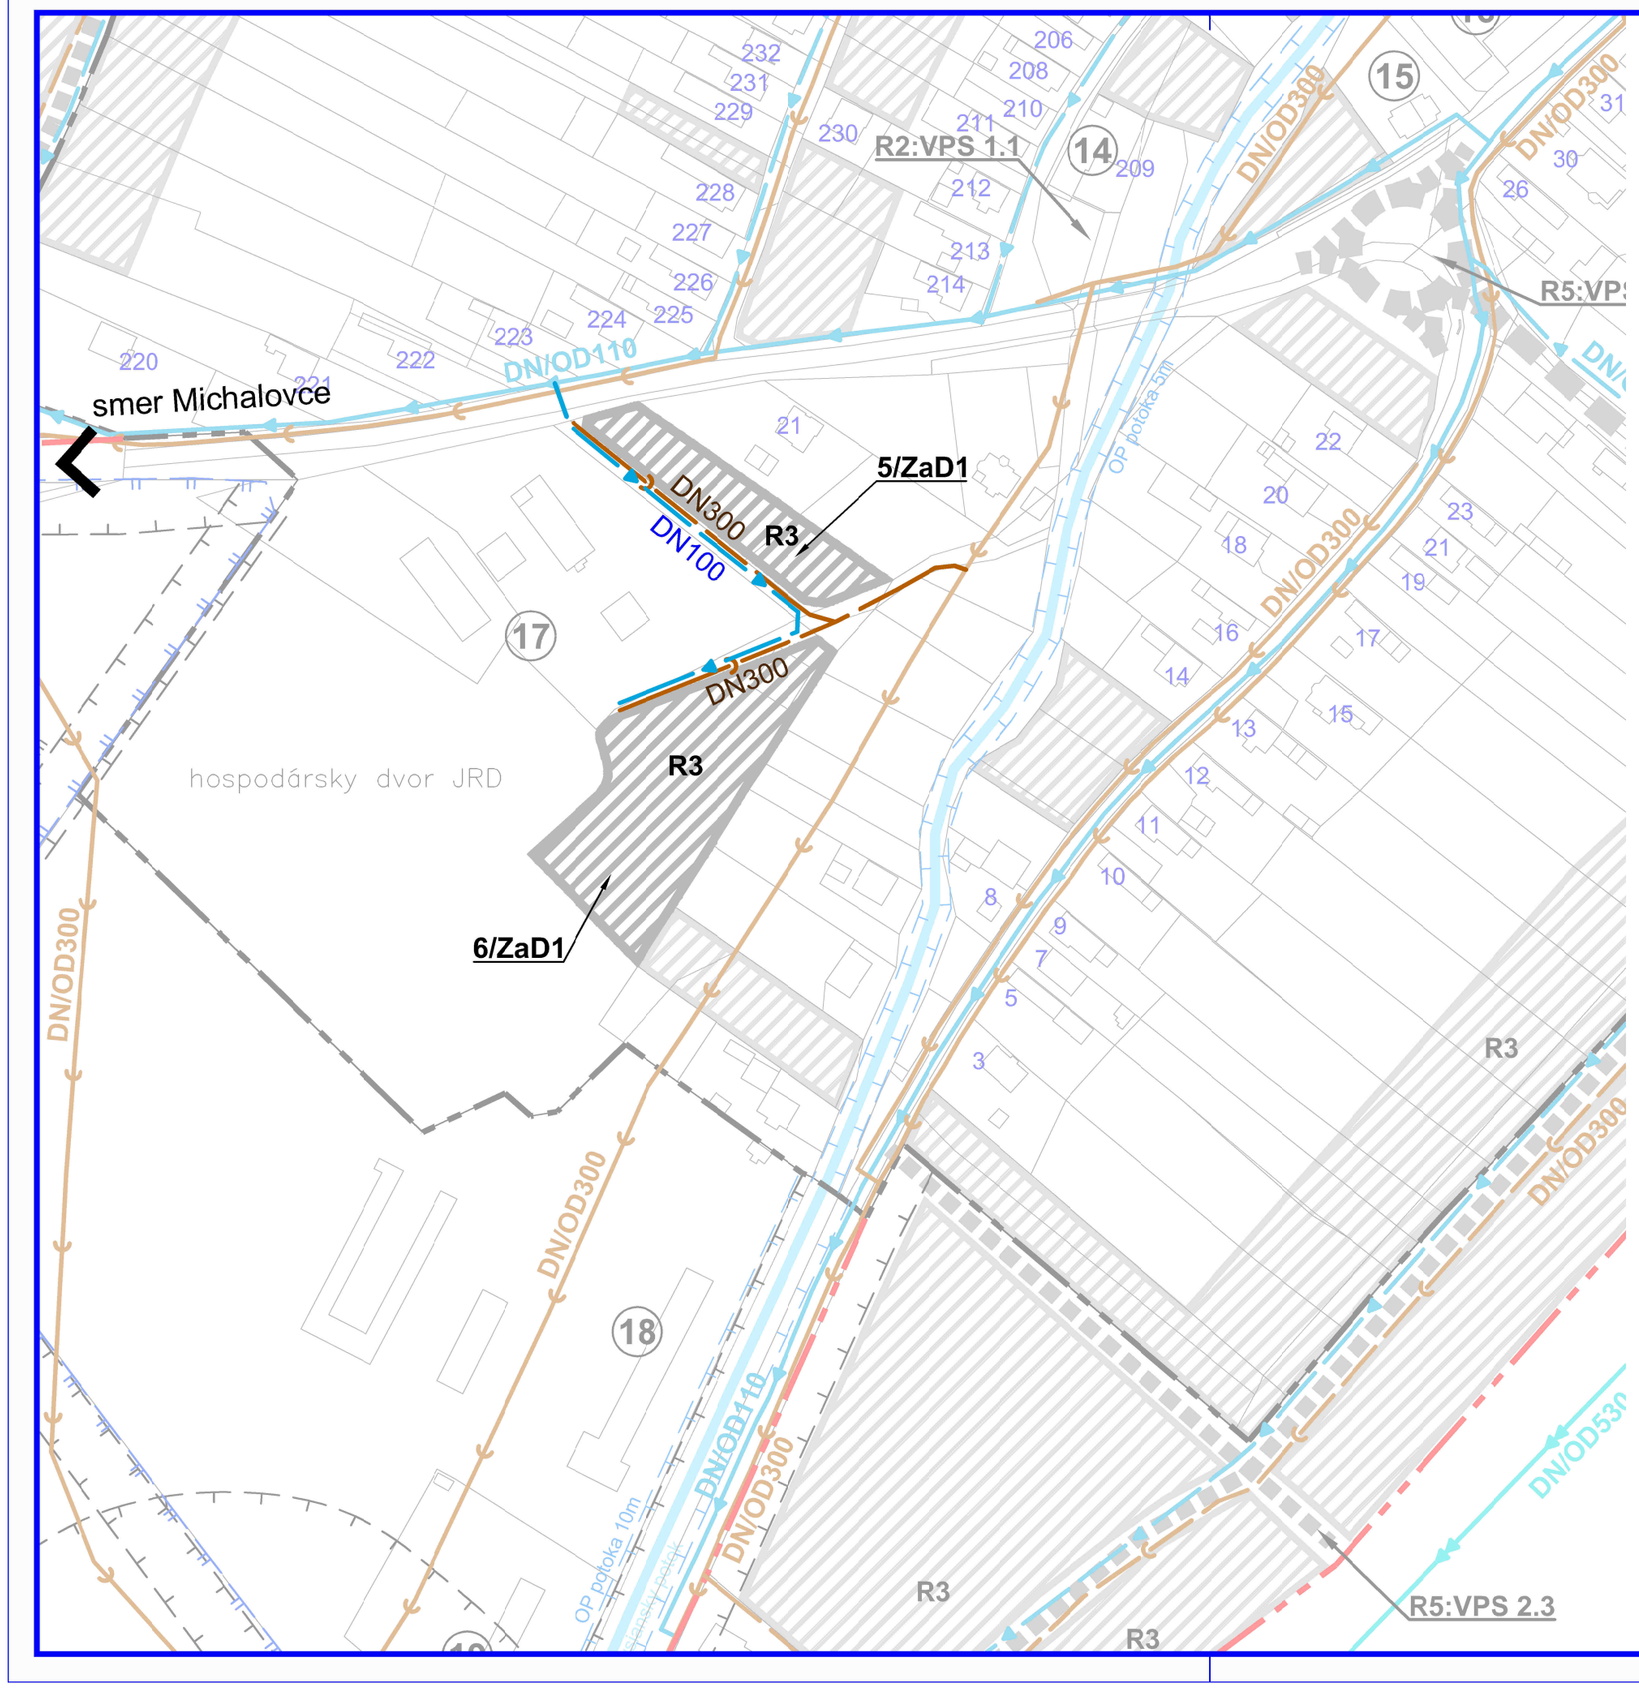

LEGENDA

STAV	NÁVRH	VÝHĽAD	
			HRANICA ZASTAVANÉHO ÚZEMIA
			OCHRANNÉ PÁSMO VŠETKÝCH DRUHOV
			OCHRANNÉ PÁSMO CHR. AREÁLU ZEMPL. ŠÍRAVA
			HRANICA VTÁČIEHO ÚZEMIA
			CHRÁNENÁ KRAJINNÁ OBLASŤ
			VODNÉ-TOKY A PLOCHY
	R3		RODINNÉ DOMY
9	7		PORADOVÉ ČÍSLO OBJEKTU
45			SÚPISNÉ ČÍSLA DOMOV
			ŠPORTOVÉ PLOCHY
			CINTORÍN
	P		PARKOVACIE PLOCHY
			KOMUNIKÁCIE II.TRIEDY
			OBSLUŽNÉ A MIESTNE KOMUNIKÁCIE
			PRIVÁDZACIE VODOVODNÉ POTRUBIE
			ROZVODNÉ VODOVODNÉ POTRUBIE
			VODOJEM
			KANALIZAČNÝ ZBERAČ
			ČISTIAREŇ ODPADOVÝCH VÔD

ÚZEMNÝ PLÁN OBCE JOVSA

Zmeny doplnky č.1

VEREJNÉ TECHNICKÉ VYBAVENIE
VODNÉ HOSPODÁRSTVO

NÁVRH

1:2000

Názov ÚPD: **ÚZEMNÝ PLÁN OBCE JOVSA, ZaD č.1**

Schvaľujúci orgán: Obecné zastupiteľstvo obce Jovsa

Číslo uznesenia: ..... Dátum schválenia: .....

.....
Mgr. Ľubica Čornejová
starostka obce

pečiatka

Sevyrko

ÚZEMNÝ PLÁN OBCE JOVSA
Zmeny a doplnky č.1

Obstarávateľ:	Obec Jovsa	BOSKOV s.r.o. Mylina15, 066 01 Humenné www.boskov.sk
Odborne spôsobilá osoba pre obstarávanie ÚPD:	Ing. Iveta ŠABAKOVÁ	
Architekt ÚPD:	Ing. arch. Marianna BOŠKOVÁ	

Časť:	Návrh	Zak. číslo:	201702_26
		Dátum:	10.2017
Názov výkresu:	VEREJNÉ TECHNICKÉ VYBAVENIE VODNÉ HOSPODÁRSTVO	Mierka:	1:2000
		Čís. výkresu:	**4b** /ZaD1