


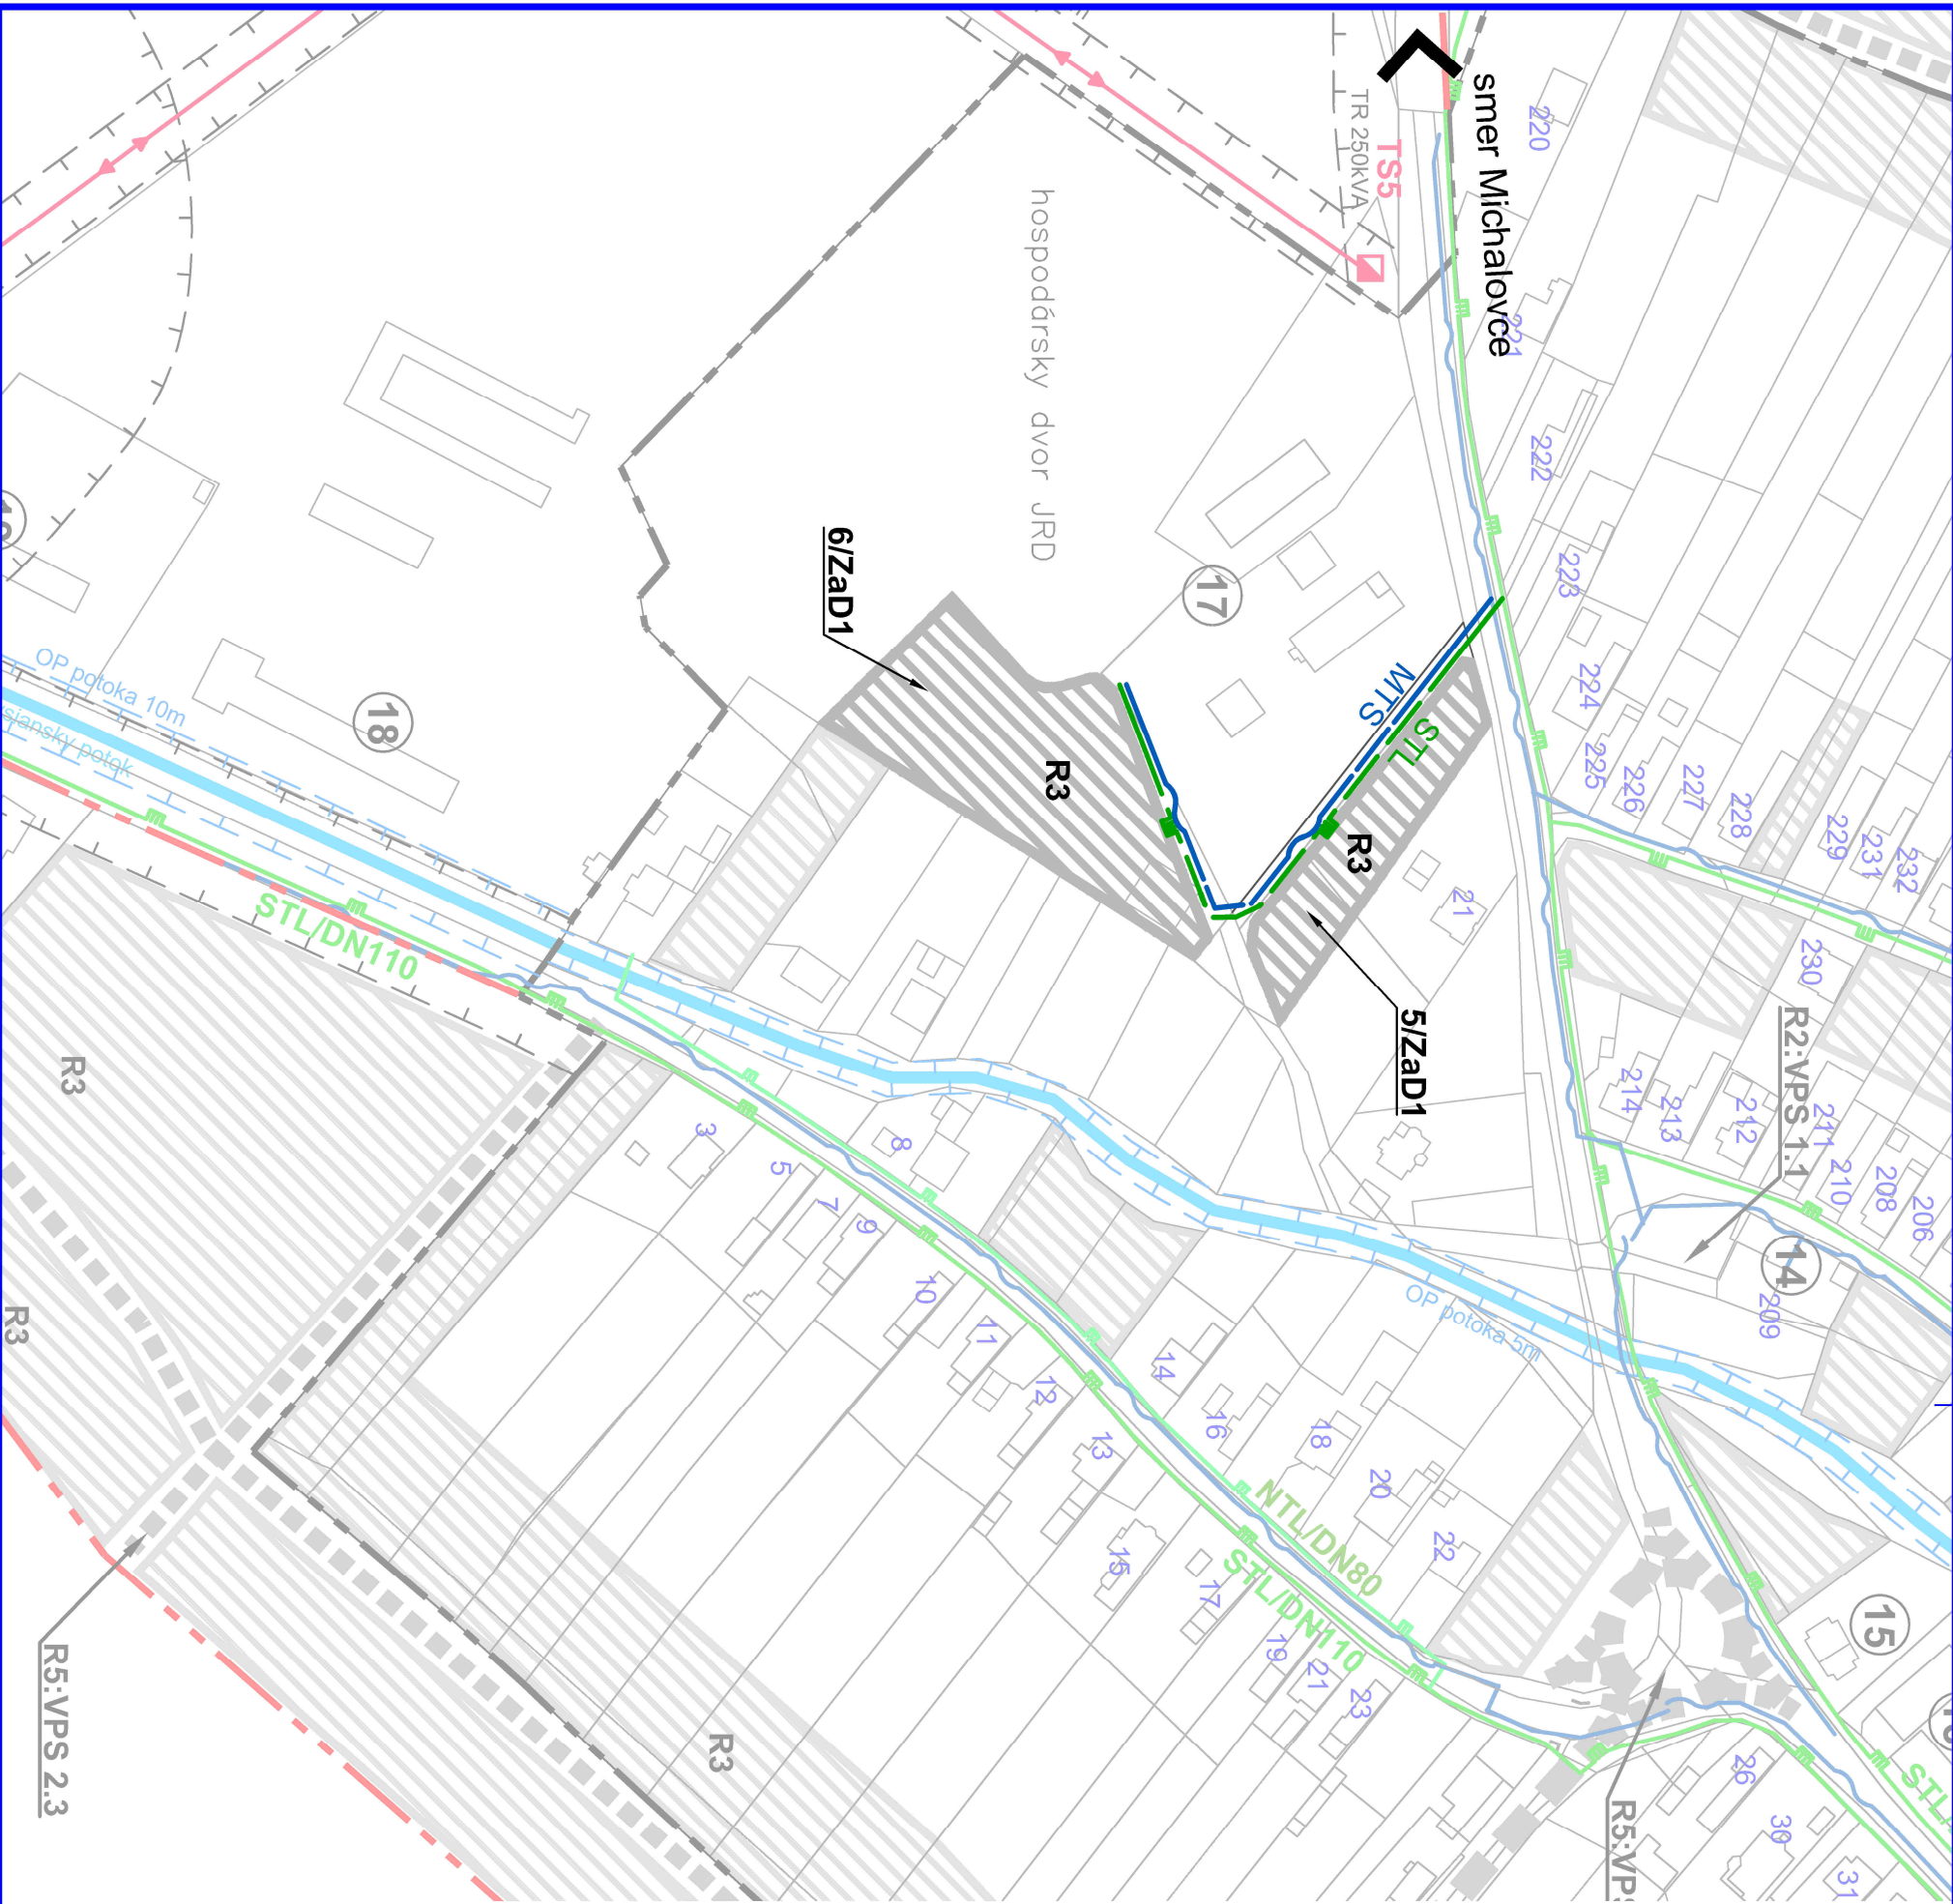

LEGENDA

STAV	NÁVRH	VÝHLAD
		HRANICA ZASTAVANÉHO ÚZEMIA
		OCHRANNÉ PÁSMO VŠETKÝCH DRUHOV
		VODNÉ TOKY A PLOCHY
		SÚPISNÉ ČÍSLA DOMOV
		CINTORIN
		RODINNÉ DOMY
		KOMUNIKÁCIE II. TRIEDY
		OBSLUŽNÉ A Miestne KOMUNIKÁCIE
TECHNICKÁ VYBAVENOSŤ		
		VZDUŠNÉ ELEKTRICKÉ VEDENIE 22 kV
		DEMONTÁŽ PÓVODNÉHO VEDENIA 22 kV
		KÁBLOVÉ ELEKTRICKÉ VEDENIE 22 kV
		TRANSFORMÁTOR
		NTL PLYNOVOD
		STL PLYNOVOD
		TELEKOMUNIKAČNÝ KABEL

ÚZEMNÝ PLÁN OBCE JOVSA

Zmeny doplnky č.1

VEREJNÉ TECHNICKÉ VYBAVENIE
ENERGETIKA, SPOJE


NÁVRH
1:2000

Názov ÚPD: ÚZEMNÝ PLÁN OBCE JOVSA, ZAD č.1

Schvaľujúci orgán: Obecné zastupiteľstvo obce Jovsa

Číslo uznesenia: Dátum schválenia:

.....
Mgr. Ľubica Čornejová
starostka obce
pečiatka

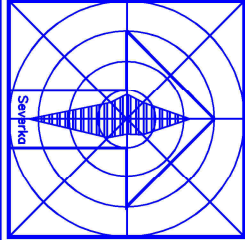

ÚZEMNÝ PLÁN OBCE JOVSA			
Zmeny a doplnky č.1			
Obstarávateľ:	Obec Jovsa	BOSKOV s.r.o.	
Oborné spoločné osvedčenie:	Ing. Jozef ŠABAKOVIA	Myšianska 15, 068 01 Humenné	
Architekt ÚPD:	Ing. arch. Mária BOŠKOVIA	www.boskov.sk	
Číslo:	Návrh	Zak. číslo:	201702_26
Názov výkresu:	VEREJNÉ TECHNICKÉ VYBAVENIE	Datum:	10.2017
ENERGETIKA, SPOJE		Škála:	1:2000
		Čís. výkresu:	5b/ZAD1