


RAD F - 9 - 14 - PVC Ø110x10,0-1160,7m



LEGENDA JESTVUJÚCICH INŽINIERSKÝCH SIETI:

- VEREJNÝ VODOVOD HDPE D110
- NN ROZVOD NADZEMNÝ
- NN SLABOPRÚD PODZEMNÝ
- NN SLABOPRÚD NADZEMNÝ
- VEREJNÁ KANALIZÁCIA
- PLYNOVOD

LEGENDA NAVRHOVANÝCH INŽINIERSKÝCH SIETI:

- VODOVOD - HDPE D110

LEGENDA:

- ŠZ**- E-POSÚVAČ S PRÍRUBAMI HAWLE & 4000, DN100 SO ZEMNOU TELESKOPICKOU SÚPRAVOU & 9500 A POKLOPOM & 1750
- SH**- E-POSÚVAČ S PRÍRUBAMI HAWLE & 4000, DN80 SO ZEMNOU TELESKOPICKOU SÚPRAVOU & 9500 A POKLOPOM & 1750
- PH**- PODZEMNÝ HYDRANT KRAMMER MB1, & K 244, DN80
- AS**- PREFABRIKOVANÁ ARMATÚRNA ŠACHTA (1200x1500x1800mm) dodáva: V-Alfatec, s.r.o., Níková 4346, 926 01 SEREĐ

POZNÁMKA:
INVESTOR STAVBY JE POVINNÝ PRED ZAĎANÍM ZEMNÝCH PRÁČ VYTYČIŤ VŠETKY PODZEMNÉ INŽINIERSKE SIEŤE V ZÁUJMOVOM ÚZEMÍ ZA PRÍTOMNOSTI ICH SPRÁVCOV.



Autor:		Hlavný projektant:		Pečiatka:	
Projektant:		Kreslí:		 IČO: Nákliku 27111 013 01 SCORANCE IČO: 098998792, 0907144557 jprem20@gmail.com	
Ing. Ján DŽUBA		Ing. Ján DŽUBA			
Investor:					
Obec JOVSA, Jovsa 73, 072 37 Michalovce					
Miesto stavby:					
JOVSA					
Dátum: 11/2021					
Stupeň: PD pre realizáciu stavby					
Názov stavby:					
VYBUDOVANIE VODOVODU V OBCI JOVSA					
Objekt:					
SO 01 - VODOVODNÉ ROZVODY					
Časť:		Diel:		VH - vodné hospodárstvo	
STAVEBNÁ					
Obsah:					
SITUÁCIA - RAD F (9 - 12)					
Arch. číslo:				052-2021	
Formát:				B A1	
Mierka:				C. výkres:	
1:500				9	