


# RAD J1 - 25 - 26 - PVC Ø110x10,0-307,8m

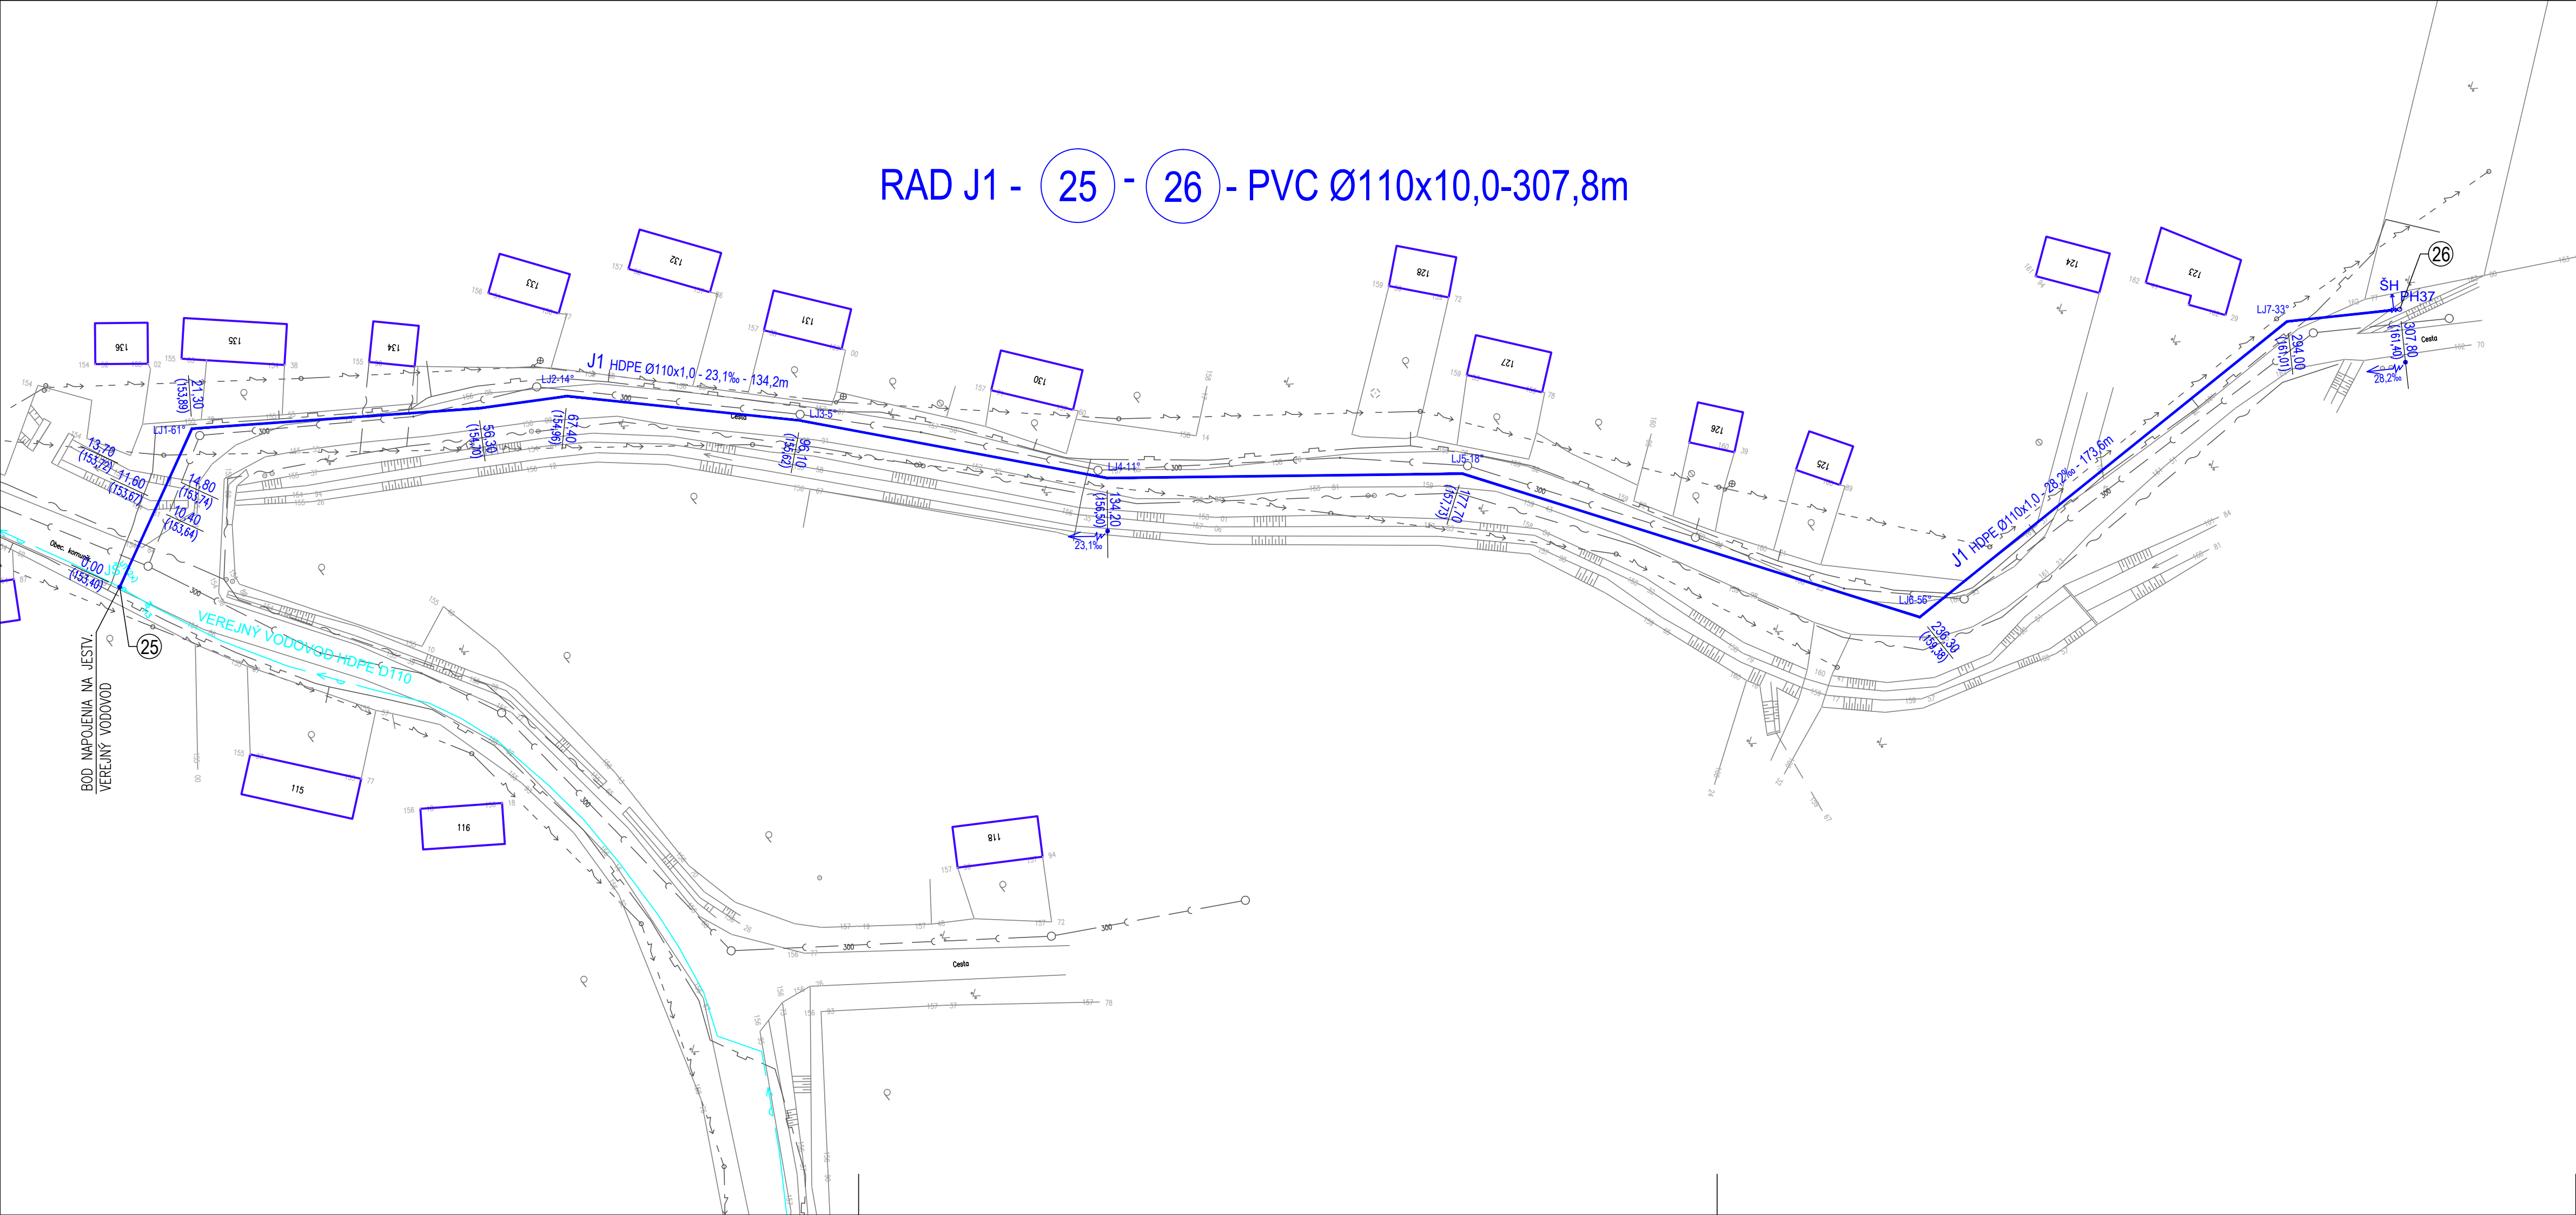

## LEGENDA JESTVUJÚCICH INŽINIERSKÝCH SIETI:

- VEREJNÝ VODOVOD HDPE D110
- NN ROZVOD NADZEMNÝ
- NN SLABOPRÚD PODZEMNÝ
- NN SLABOPRÚD NADZEMNÝ
- VEREJNÁ KANALIZÁCIA
- PLYNOVOD

## LEGENDA NAVRHOVANÝCH INŽINIERSKÝCH SIETI:


- VODOVOD - HDPE D110

## LEGENDA:

- ŠZ-** E-POSÚVAČ S PRÍRUBAMI HAWLE č.4000, DN100 SO ZEMNOU TELESKOPIČKOU SÚPRAVOU č.9500 A POKLOPOM č.1750
- ŠH-** E-POSÚVAČ S PRÍRUBAMI HAWLE č.4000, DN80 SO ZEMNOU TELESKOPIČKOU SÚPRAVOU č.9500 A POKLOPOM č.1750
- PH-** PODZEMNÝ HYDRANT KRAMMER MB1, č. K 244, DN80
- ÁŠ-** PREFABRIKOVANÁ ARMATÚRNA ŠACHTA (1200x1500x1800mm)  
dodáva: V-Alfatec, s.r.o., Niklová 4346, 926 01 SEREĎ

## POZNÁMKA:

INVESTOR STAVBY JE POVINNÝ PRED ZAHÁJENÍM ZEMNÝCH PRÁČ VYTÝČIŤ VŠETKY PODZEMNÉ INŽINIERSKE SIETE V ZÁUJMOVOM ÚZEMÍ ZA PRÍTOMNOSTI ICH SPRÁVCOV.

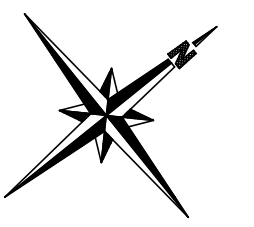

Autor:		Hlavný projektant:		Pečiatka:	
Projektant:		Kreslil:			
Ing. Ján DŽUBA		Ing. Ján DŽUBA			
Investor:					
Obec JOVSA, Jovsa 73, 072 37 Michalovce					
Miesto stavby:					
JOVSA					
Dátum: 11/2021					
Stupeň: PD pre realizáciu stavby					
Názov stavby:					
VYBUDOVANIE VODOVODU V OBCI JOVSA					
Objekt: SO 01 - VODOVODNÉ ROZVODY					
Časť: STAVEBNÁ		Diel: VH - vodné hospodárstvo			
Obsah: SITUÁCIA - RAD J1					
Arch. číslo: 052-2021		Formát: 4 44		Mierka: Č. výkresu:	
1:500		11			

