


ZMENY A DOPLNKY č.2 ÚZEMNÝ PLÁN OBCE JOVSA

NÁVRH PRIESTOROVÉHO USPORIADANIA
A FUNKČNÉHO VYUŽITIA ÚZEMIA, DOPRAVA

ČISTOPIS

1:2000

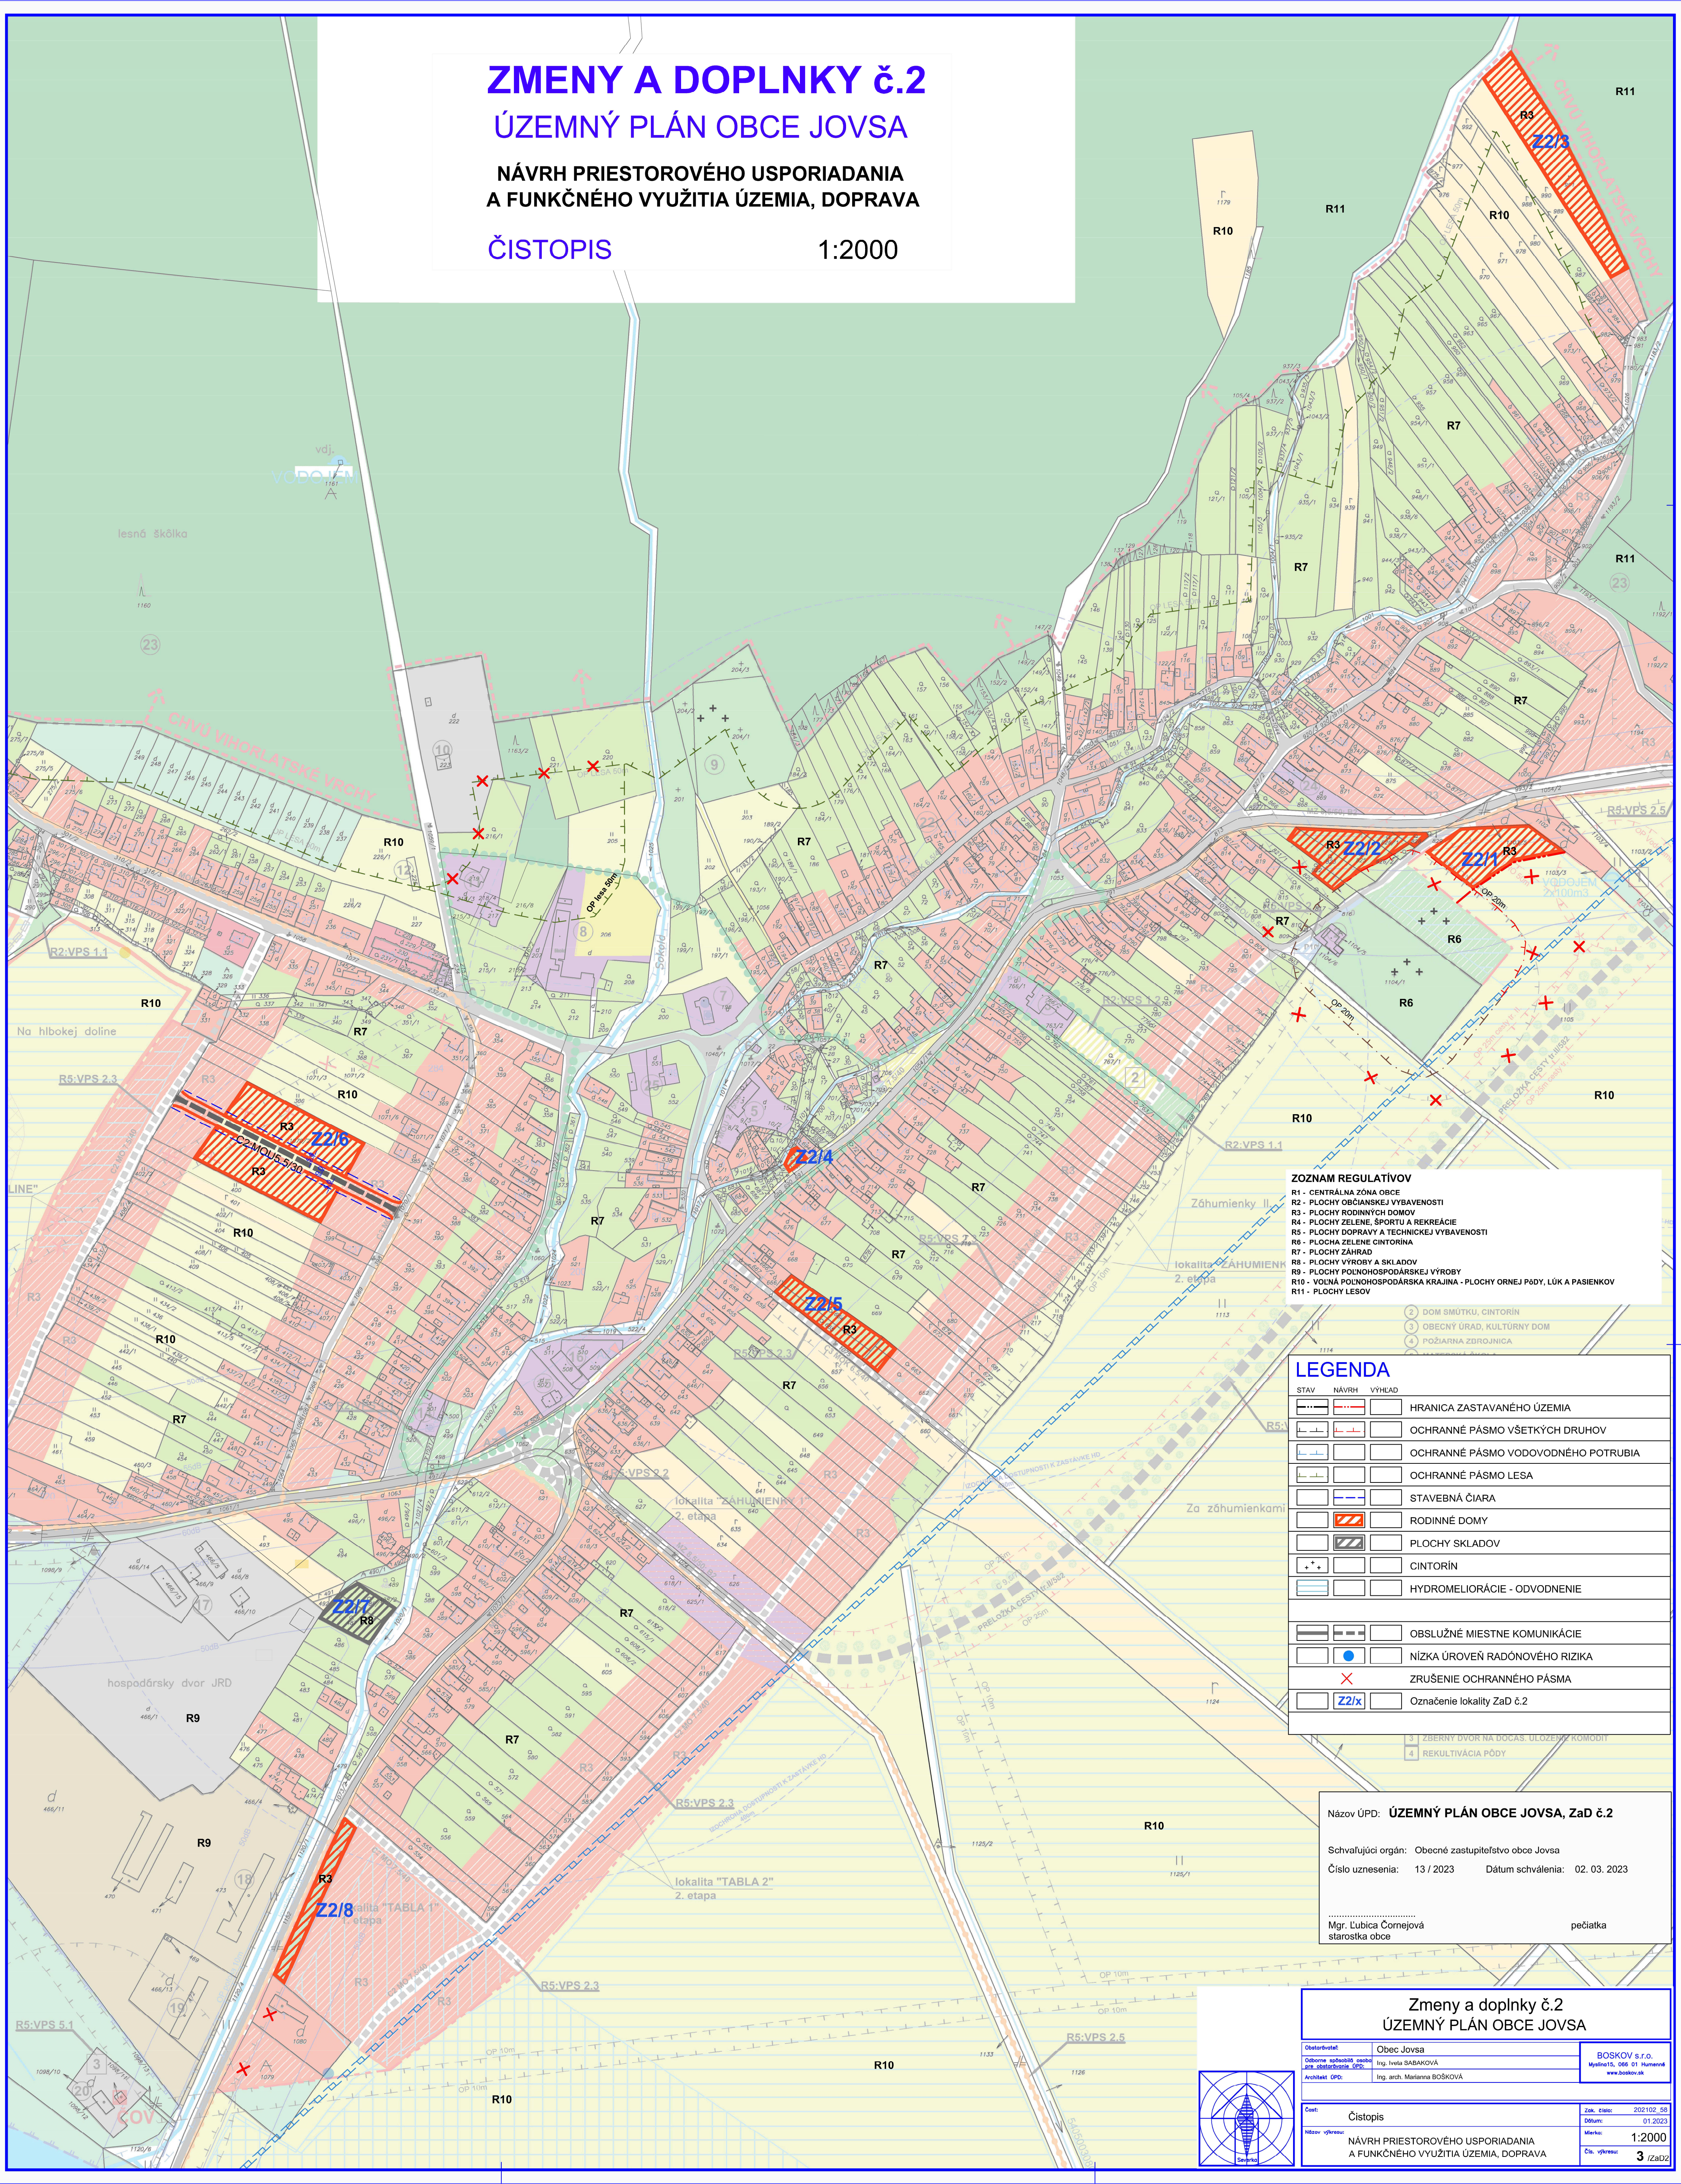

ZOZNAM REGULATÍVOV

- R1 - CENTRÁLNA ZÓNA OBCE
- R2 - PLOCHY OBYČIANSKEJ VYBAVENOSTI
- R3 - PLOCHY RODINNÝCH DOMOV
- R4 - PLOCHY ZELENÉ, ŠPORTU A REKREÁCIE
- R5 - PLOCHY DOPRAVY A TECHNICKÉJ VYBAVENOSTI
- R6 - PLOCHA ZELENÉ CINTORINY
- R7 - PLOCHY ZÁHRAD
- R8 - PLOCHY VÝROBY A SKLADOV
- R9 - PLOCHY POĽNOHOSPODÁRSKEJ VÝROBY
- R10 - VOĽNA POĽNOHOSPODÁRSKA KRAJINA - PLOCHY ORNEJ PÁDY, LUK A PASIENKOV
- R11 - PLOCHY LEŠOV

- 1 ZBERNÝ DVOR NA DUCAS, ULOŽENÝ KOMODIT
- 2 DOM SMŤUKU, CINTORIN
- 3 OBECNÝ ÚRAD, KULTÚRNY DOM
- 4 POŽIARNA ZBRANICA

LEGENDA

STAV	NÁVRH	VÝHLAD	OPIS
[Symbol]	[Symbol]	[Symbol]	HRANICA ZASTAVANÉHO ÚZEMIA
[Symbol]	[Symbol]	[Symbol]	OCHRANNÉ PÁSMO VŠETKYCH DRUHOV
[Symbol]	[Symbol]	[Symbol]	OCHRANNÉ PÁSMO VODOVODNÉHO POTRUBIA
[Symbol]	[Symbol]	[Symbol]	OCHRANNÉ PÁSMO LEŠA
[Symbol]	[Symbol]	[Symbol]	STAVEBNÁ ČIARA
[Symbol]	[Symbol]	[Symbol]	RODINNÉ DOMY
[Symbol]	[Symbol]	[Symbol]	PLOCHY SKLADOV
[Symbol]	[Symbol]	[Symbol]	CINTORIN
[Symbol]	[Symbol]	[Symbol]	HYDROMELIORÁCIE - ODVODNENIE
[Symbol]	[Symbol]	[Symbol]	OBSLUŽNÉ MIESTNE KOMUNIKÁCIE
[Symbol]	[Symbol]	[Symbol]	NÍZKA ÚROVEŇ RADONOVÉHO RIZIKA
[Symbol]	[Symbol]	[Symbol]	ZRUŠENIE OCHRANNÉHO PÁSMA
[Symbol]	[Symbol]	[Symbol]	Označenie lokality Zač č.2

Názov ÚPD: **ÚZEMNÝ PLÁN OBCE JOVSA, Zač č.2**

Schvaľujúci orgán: Obec zastupiteľstvo obce Jovsa

Číslo uznesenia: 13 / 2023 Dátum schválenia: 02. 03. 2023

Mgr. Ľubica Čornejová
starostka obce

pečiatka

**Zmeny a doplnky č.2
ÚZEMNÝ PLÁN OBCE JOVSA**

Obstarovateľ:	Obec Jovsa	BOSKOV s.r.o. Mýtno15, 066 01 Humenné www.boskov.sk
Dobrorešobná osoba za obstarávateľa ÚPD:	Ing. Ivetta SABAKOVÁ	
Architekt ÚPD:	Ing. arch. Marianna BOŠKOVÁ	
Číslo:	Čistopis	Zak. číslo: 202102_09 Dátum: 01.2023
Máster výkresu:	NÁVRH PRIESTOROVÉHO USPORIADANIA A FUNKČNÉHO VYUŽITIA ÚZEMIA, DOPRAVA	Mierka: 1:2000 Čís. výkresu: 3 / ZAD2

