

ZMENY A DOPLNKY č.2 ÚZEMNÝ PLÁN OBCE JOVSA


TECHNICKÉ VYBAVENIE
VODNÉ HOSPODÁRSTVO

ČISTOPIS

1:2000

LEGENDA

STAV	NÁVRH	
		Plochy rodinných domov a občianskej vybavenosti
STAV	NÁVRH	TECHNICKÁ INFRAŠTRUKTÚRA
		Rozvodné vodovodné potrubie
		Kanalizačný zberač
		Zrušenie
		Označenie lokality ZaD č.2

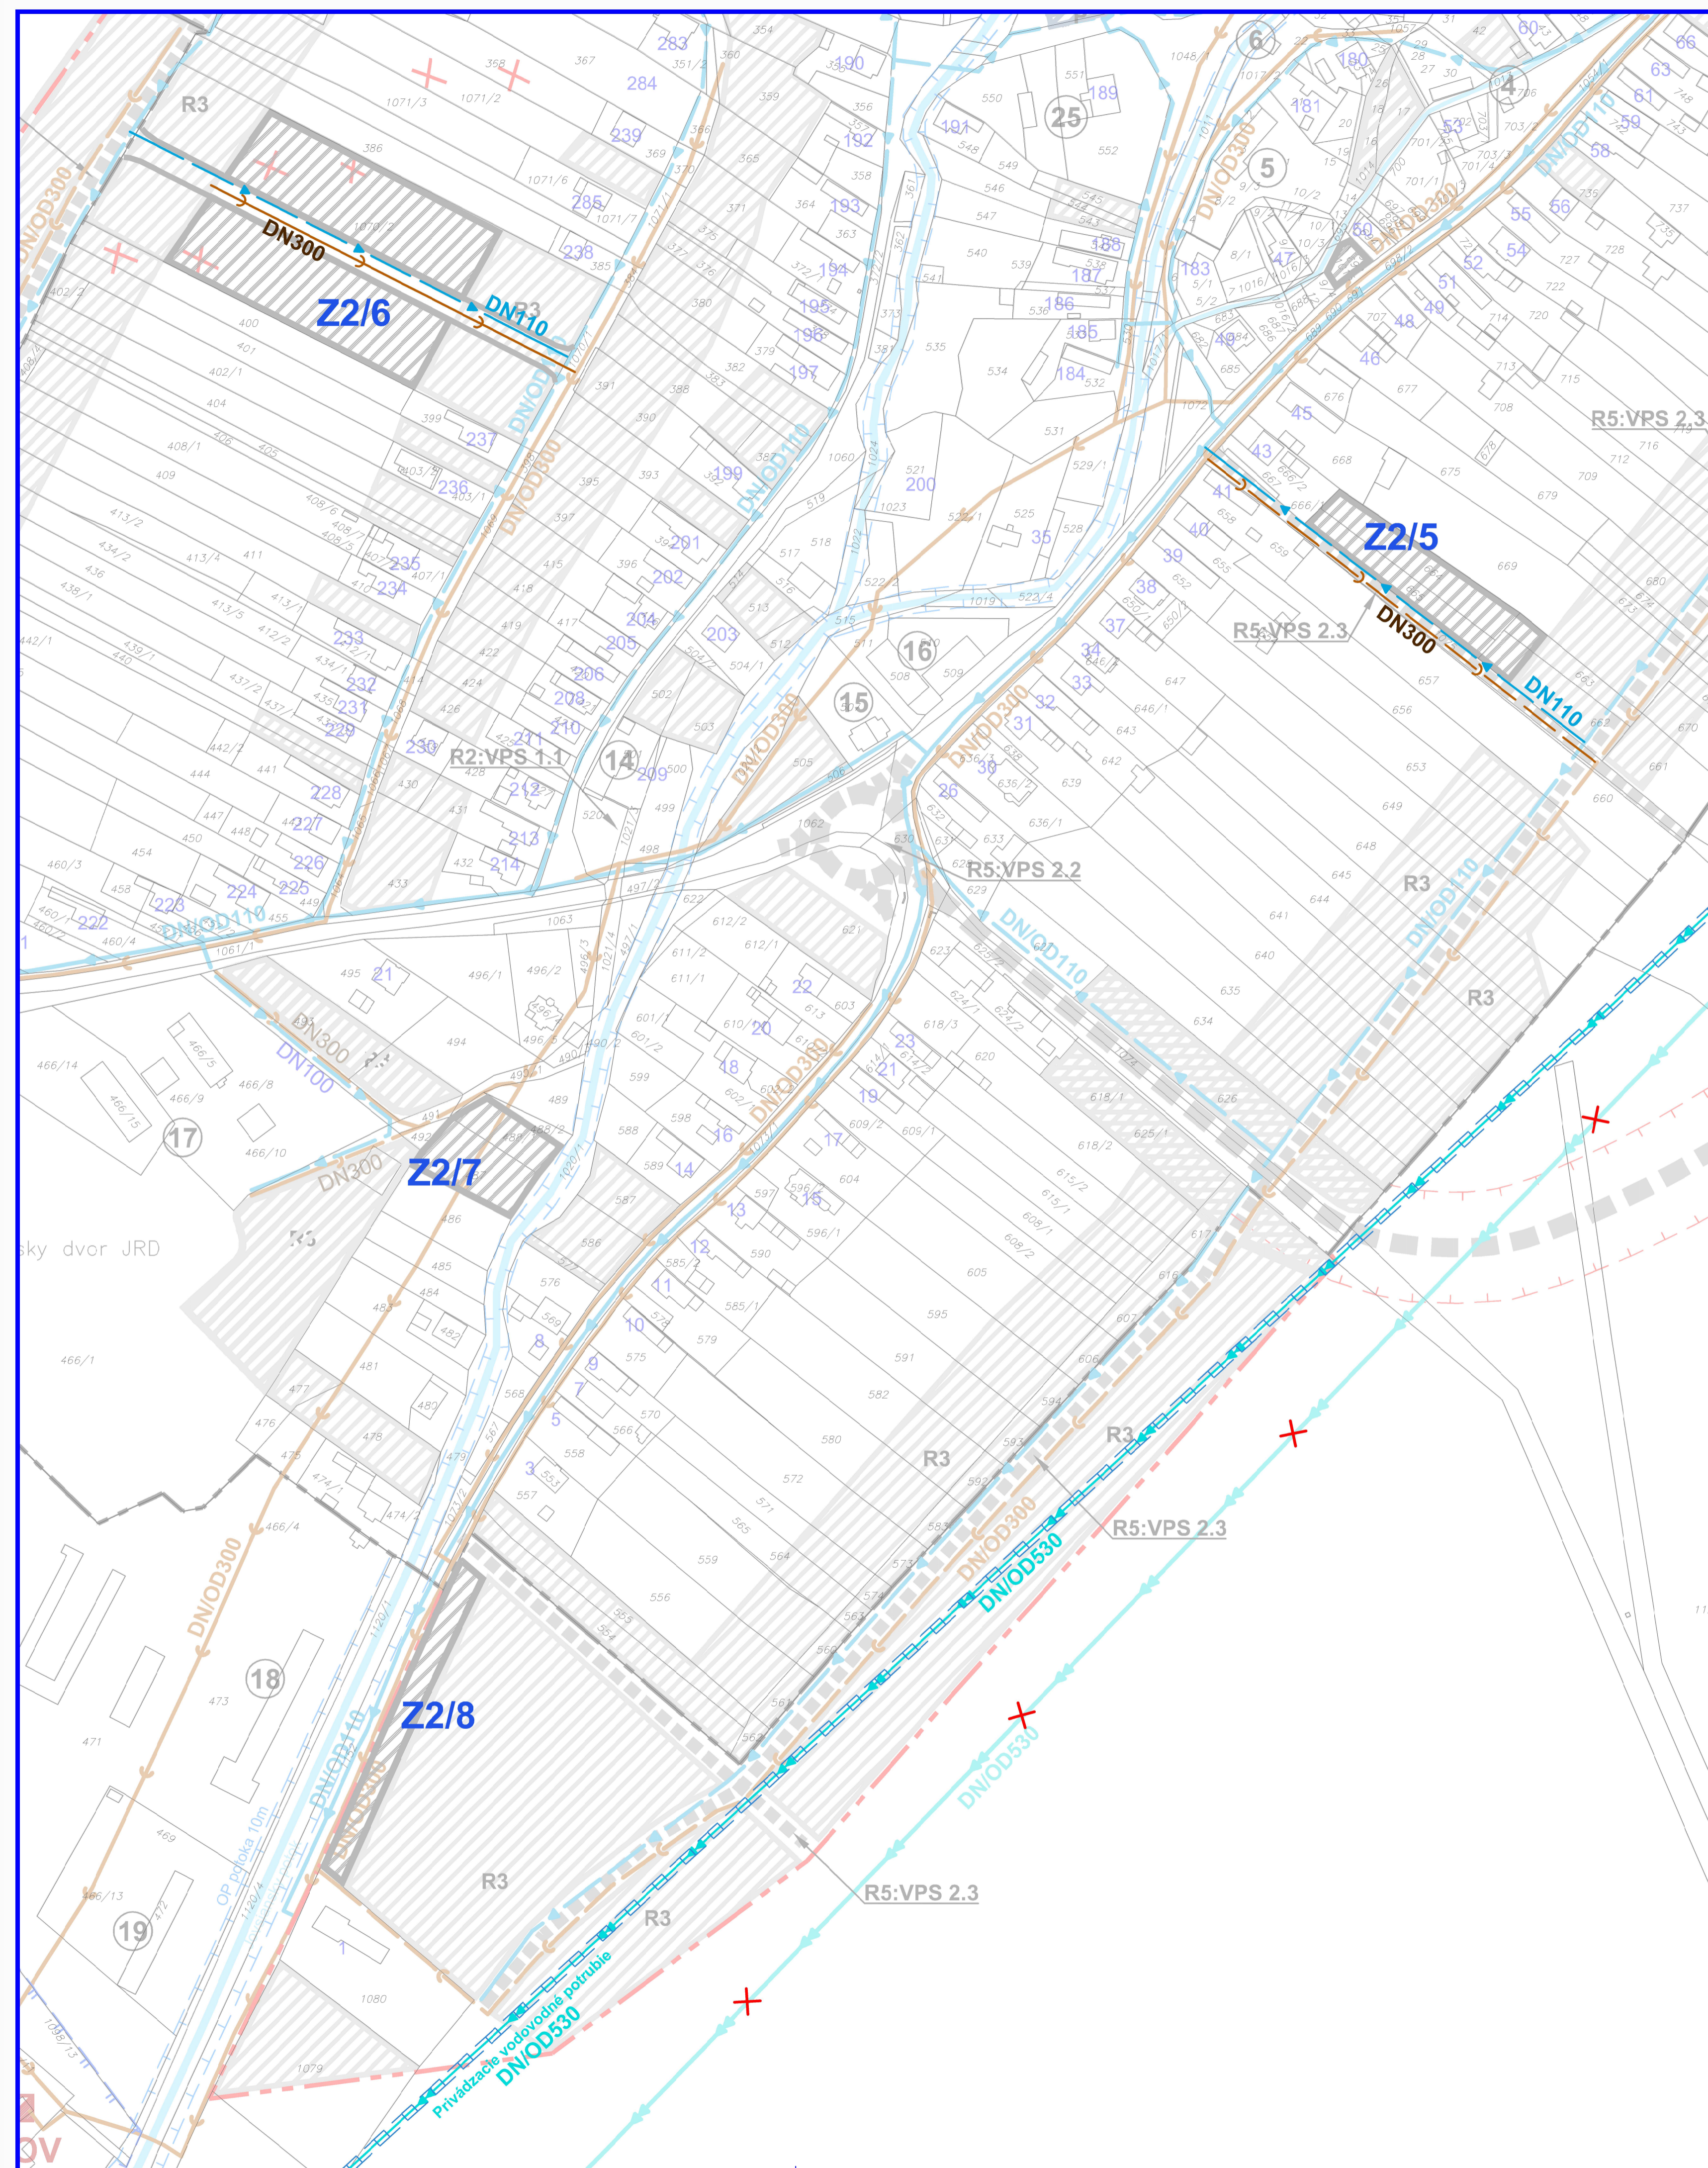

Názov ÚPD: **ÚZEMNÝ PLÁN OBCE JOVSA, ZaD č.2**

Schvaľujúci orgán: Obecné zastupiteľstvo obce Jovsa
Číslo uznesenia: 13 / 2023 Dátum schválenia: 02. 03. 2023

Mgr. Ľubica Čornejová
starostka obce

pečiatka

Zmeny a doplnky č.2 ÚZEMNÝ PLÁN OBCE JOVSA		
Obstarávateľ:	Obec Jovsa	BOSKOV s.r.o. Mýslina 15, 066 01 Humenné www.boskov.sk
Odborne spôsobilá osoba pre obstarávanie ÚPD:	ing. Iveta SABAKOVÁ	
Architekt ÚPD:	ing. arch. Mariánna BOŠKOVÁ	
Časť:	Čistopis	Zak. číslo: 202102_58 Dátum: 01.2023
Názov výkresu:	VEREJNÉ TECHNICKÉ VYBAVENIE VODNÉ HOSPODÁRSTVO	Mierka: 1:2000 Čís. výkresu: 04/ZaD2

