ÚZEMNÝ PLÁN OBCE JOVSA

NÁVRH TECHNICKÉHO VYBAVENIA
ENERGETIKA, DIAĽ. KÁBLE, SPOJE, PLYN

M 1:2000

ČISTOPIS

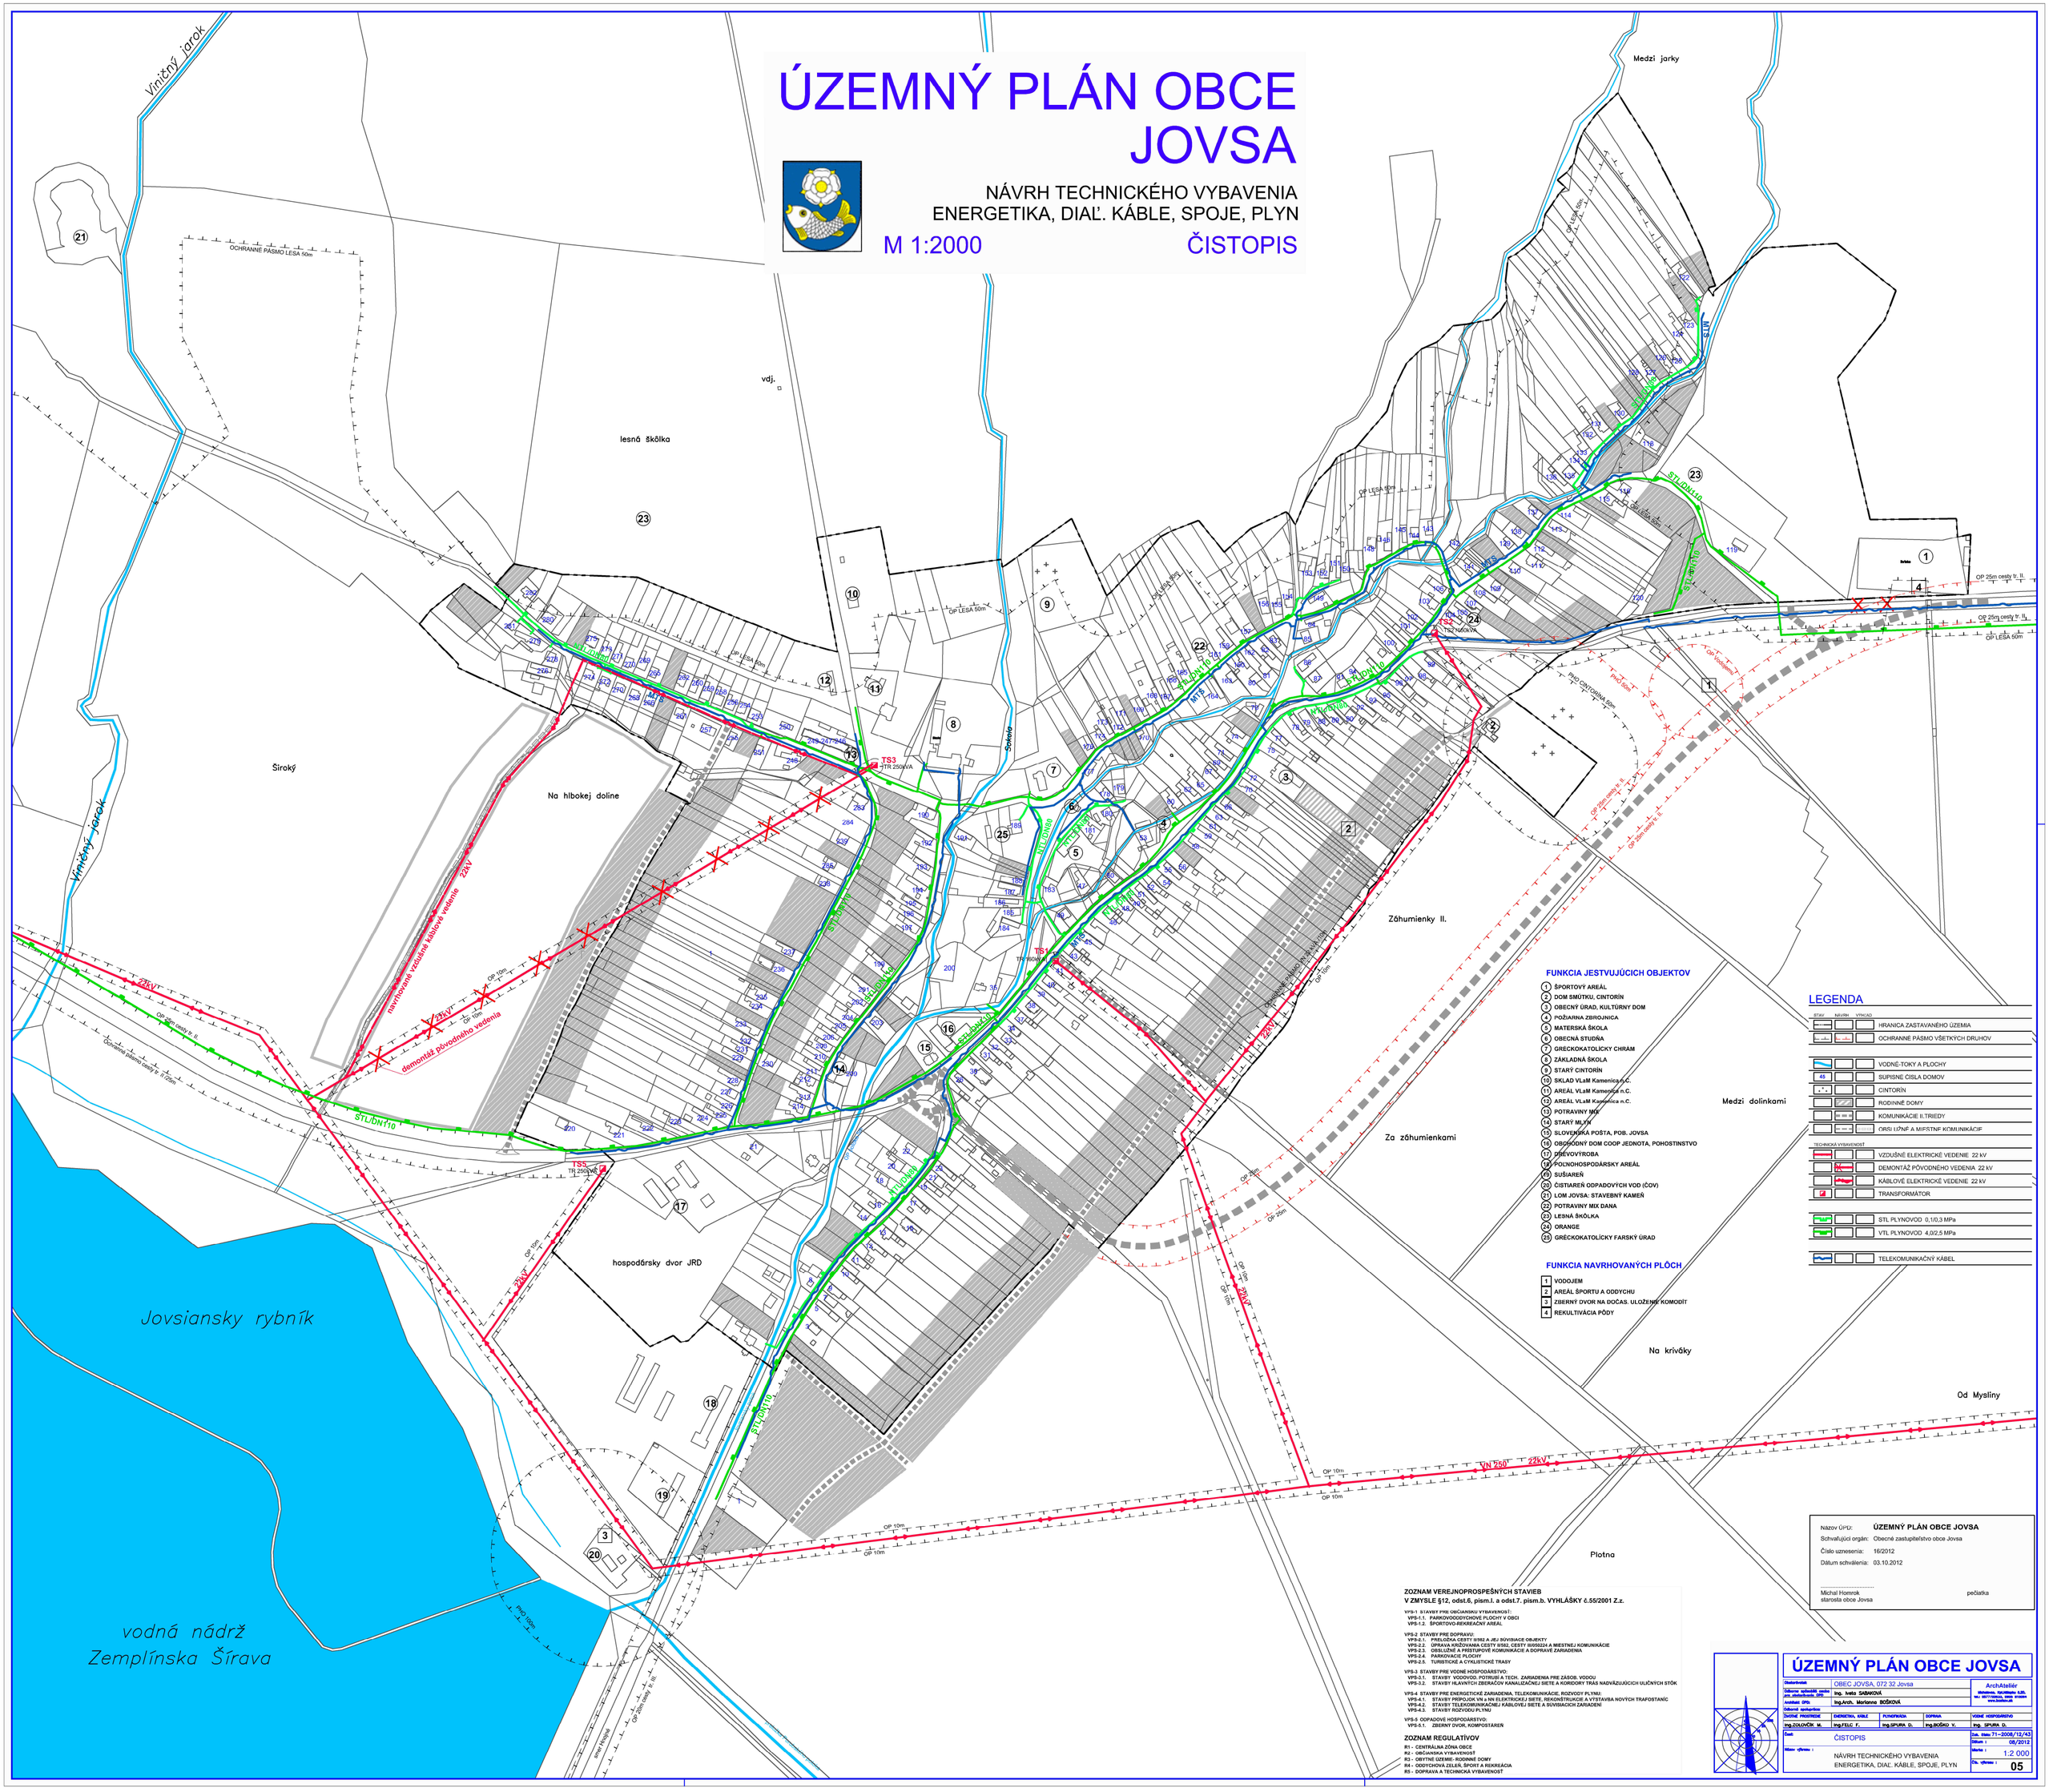

FUNKCIA JESTVUJÚCICH OBJEKTOV

1. ŠPORTOVÝ AREÁL
2. DOM SMÚTKU, CINTORÍN
3. OBECNÝ ÚRAD, KULTÚRNY DOM
4. POŽIARNA ZBROJNICA
5. MATERSKÁ ŠKOLA
6. OBECNÁ STUDŇA
7. GRÉCKOKATOLÍCKY CHRÁM
8. ZÁKLADNÁ ŠKOLA
9. STARÝ CINTORÍN
10. SKLAD VLaM Kamenica n.Č.
11. AREÁL VLaM Kamenica n.Č.
12. AREÁL VLaM Kamenica n.Č.
13. POTRAVINY MIX
14. STARÝ MLYN
15. SLOVENSKÁ POŠTA, POB. JOVSA
16. OBCHODNÝ DOM COOP JEDNOTA, POHOSTINSTVO
17. DREVOVÝROBA
18. POĽNOHOSPODÁRSKY AREÁL
19. SUŠIAREŇ
20. ČISTIAREŇ ODPADOVÝCH VÔD (ČOV)
21. LOM JOVSA: STAVEBNÝ KAMEŇ
22. POTRAVINY MIX DANA
23. LESNÁ ŠKÔLKA
24. ORANGE
25. GRÉCKOKATOLÍCKY FARSKÝ ÚRAD

FUNKCIA NAVRHOVANÝCH PLÔCH

1. VODOJEM
2. AREÁL ŠPORTU A ODDYCHU
3. ZBERNÝ DVOR NA DOČAS. ULOŽENIE KOMODÍT
4. REKULTIVÁCIA PÔDY

LEGENDA

STAV	NÁVRH	VÝHĽAD	
			HRANICA ZASTAVANÉHO ÚZEMIA
			OCHRANNÉ PÁSMO VŠETKÝCH DRUHOV
			VODNÉ TOKY A PLOCHY
45			SUPISNÉ ČÍSLA DOMOV
			CINTORÍN
			RODINNÉ DOMY
			KOMUNIKÁCIE II.TRIEDY
			OSTATNÉ A MIESTNE KOMUNIKÁCIE

TECHNICKÁ VYBAVENOSŤ

			VZDUŠNÉ ELEKTRICKÉ VEDENIE 22 kV
			DEMONTÁŽ PÔVODNÉHO VEDENIA 22 kV
			KÁBLOVÉ ELEKTRICKÉ VEDENIE 22 kV
			TRANSFORMÁTOR
			STL PLYNOVOD 0,1/0,3 MPa
			VTL PLYNOVOD 4,0/2,5 MPa
			TELEKOMUNIKAČNÝ KÁBEL

Názov ÚPÚ:	**ÚZEMNÝ PLÁN OBCE JOVSA**
Schvaľujúci orgán:	Obecné zastupiteľstvo obce Jovsa
Číslo uznesenia:	16/2012
Dátum schválenia:	03.10.2012

Michal Homrok
starosta obce Jovsa

pečiatka

ZOZNAM VEREJNOPROSPEŠNÝCH STAVIEB
V ZMYSLE §12, odst.6, písm.l. a odst.7. písm.b. VYHLÁŠKY č.55/2001 Z.z.

VPS-1 STAVBY PRE OBČIANSKU VYBAVENOSŤ:
- VPS-1.1. PARKOVOODDYCHOVÉ PLOCHY V OBCI
- VPS-1.2. ŠPORTOVO-REKREAČNÝ AREÁL

VPS-2 STAVBY PRE DOPRAVU:
- VPS-2.1. PRELOŽKA CESTY II/592 A JEJ SÚVISIACE OBJEKTY
- VPS-2.2. ÚPRAVA KRIŽOVANIA CESTY II/592, CESTY III/05224 A MIESTNEJ KOMUNIKÁCIE
- VPS-2.3. OBSLUŽNÉ A PRÍSTUPOVÉ KOMUNIKÁCIE A DOPRAVNÉ ZARIADENIA
- VPS-2.4. PARKOVACIE PLOCHY
- VPS-2.5. TURISTICKÉ A CYKLISTICKÉ TRASY

VPS-3 STAVBY PRE VODNÉ HOSPODÁRSTVO:
- VPS-3.1. STAVBY VODOVOD. POTRUBÍ A TECH. ZARIADENIA PRE ZÁSOB. VODOU
- VPS-3.2. STAVBY HLAVNÝCH ZBERAČOV KANALIZAČNEJ SIETE A KORIDORY TRÁS NADVÄZUJÚCICH ULIČNÝCH STÔK

VPS-4 STAVBY PRE ENERGETICKÉ ZARIADENIA, TELEKOMUNIKÁCIE, ROZVODY PLYNU:
- VPS-4.1. STAVBY PRÍPOJOK VN a NN ELEKTRICKEJ SIETE, REKONŠTRUKCIE A VÝSTAVBA NOVÝCH TRAFOSTANÍC
- VPS-4.2. STAVBY TELEKOMUNIKAČNEJ KÁBLOVEJ SIETE A SÚVISIACICH ZARIADENÍ
- VPS-4.3. STAVBY ROZVODU PLYNU

VPS-5 ODPADOVÉ HOSPODÁRSTVO:
- VPS-5.1. ZBERNÝ DVOR, KOMPOSTÁREŇ

ZOZNAM REGULATÍVOV

- R1 - CENTRÁLNA ZÓNA OBCE
- R2 - OBČIANSKA VYBAVENOSŤ
- R3 - OBYTNÉ ÚZEMIE- RODINNÉ DOMY
- R4 - ODDYCHOVÁ ZELEŇ, ŠPORT A REKREÁCIA
- R5 - DOPRAVA A TECHNICKÁ VYBAVENOSŤ

ÚZEMNÝ PLÁN OBCE JOVSA

Obstarávateľ:	OBEC JOVSA, 072 32 Jovsa	ArchAteliér
Odborne spôsobilá osoba pre obstarávanie ÚPD:	Ing. Iveta SABAKOVÁ	Mlynská ul. 1/A,Michalovce 5,20, tel.: 056/7126624, email: arch@atelier www.boskova.sk
Architekt ÚPD:	Ing.Arch. Marianna BOŠKOVÁ	
Odborní spolupráca:		

ŽIVOTNÉ PROSTREDIE	ENERGETIKA, KÁBLE	PLYNOVÓD	DOPRAVA	VODNÉ HOSPODÁRSTVO
Ing.ZOLOVČÍK M.	Ing.FELC F.	Ing.ŠPURA D.	Ing.BOŠKO V.	Ing. ŠPURA D.

Časť: ČISTOPIS	Zak. číslo: 71–2008/12/43
	Dátum: 08/2012
Názov výkresu: NÁVRH TECHNICKÉHO VYBAVENIA ENERGETIKA, DIAĽ. KÁBLE, SPOJE, PLYN	Mierka: 1:2 000
	Čís. výkresu: 05