



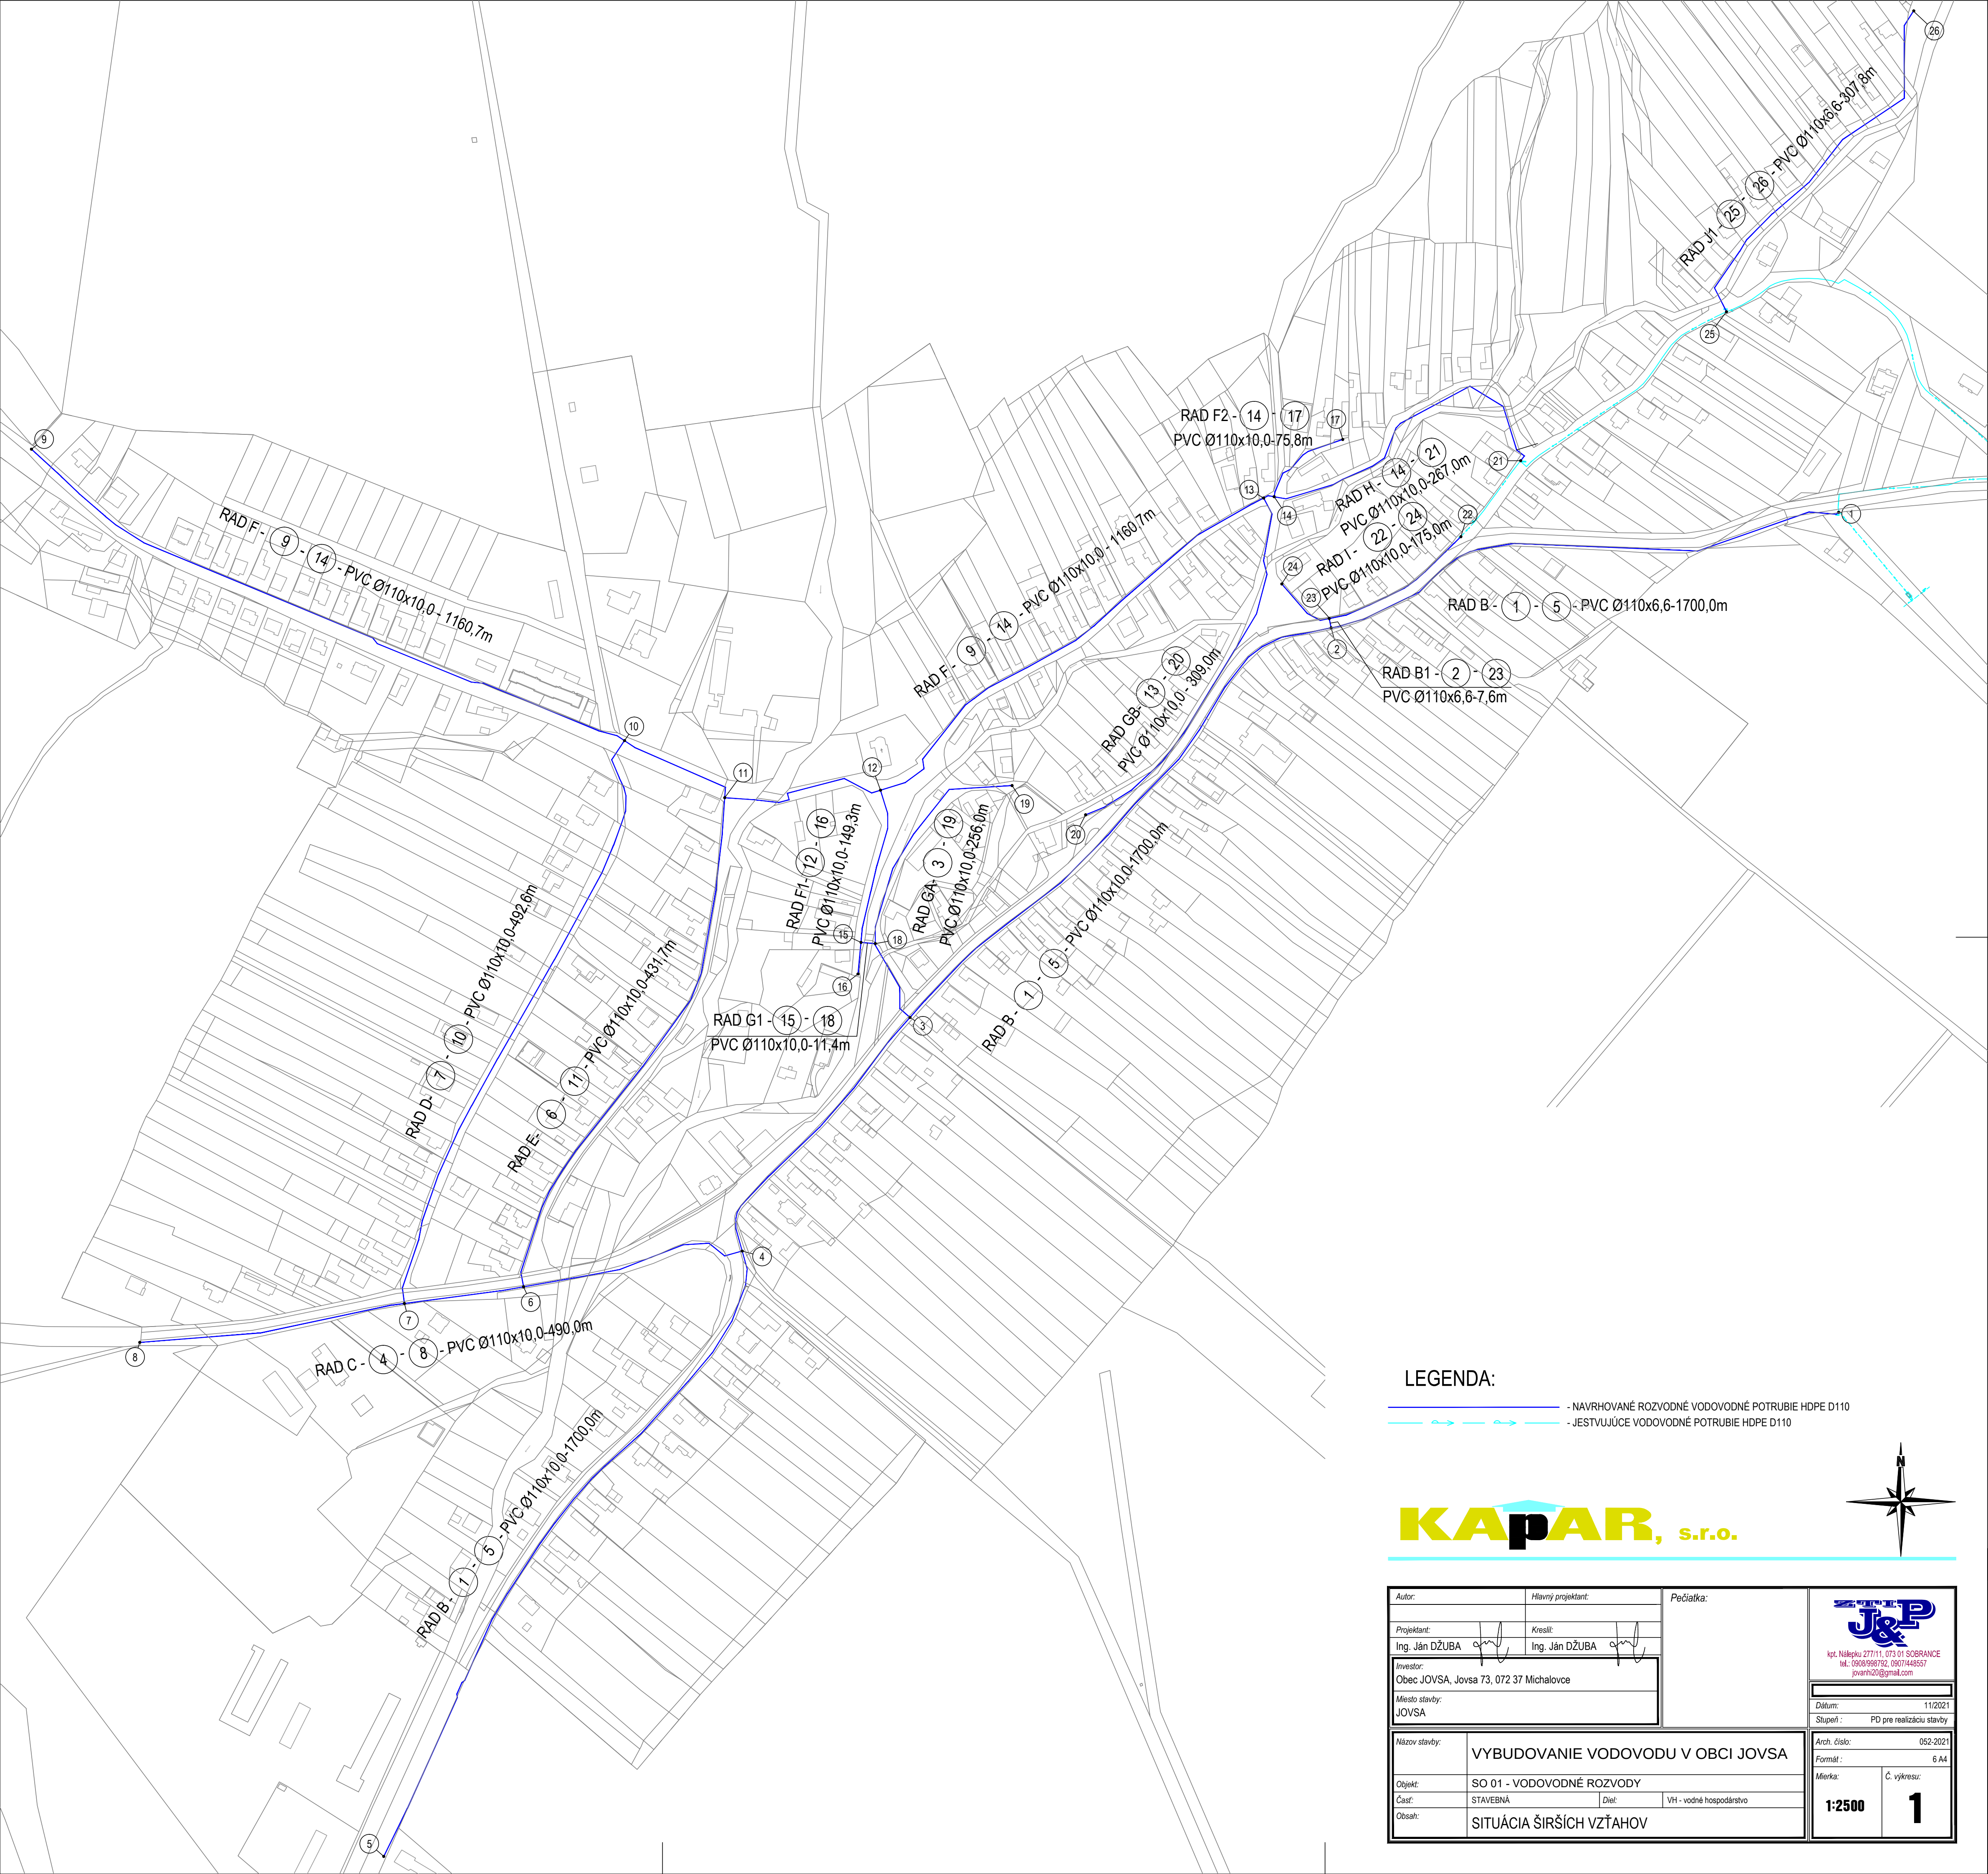

LEGENDA:

- NAVRHOVANÉ ROZVODNÉ VODOVODNÉ POTRUBIE HDPE D110
- JESTVUJÚCE VODOVODNÉ POTRUBIE HDPE D110

KAPAR, s.r.o.

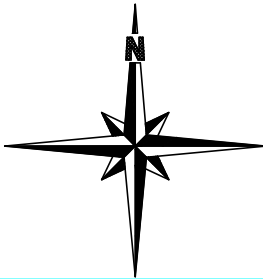

Autor:		Hlavný projektant:		Pečiatka:	
Projektant:		Kreslí:			
Ing. Ján DŽUBA		Ing. Ján DŽUBA			
Investor:					
Obec JOVSA, Jovsa 73, 072 37 Michalovce					
Miesto stavby:					
JOVSA					
Názov stavby:					
VYBUDOVANIE VODOVODU V OBCI JOVSA					
Objekt:					
SO 01 - VODOVODNÉ ROZVODY					
Časť:		Diel:		VH - vodné hospodárstvo	
Obsah:					
SITUÁCIA ŠIRŠÍCH VZŤAHOV					
Arch. číslo:					
052-2021					
Formát:					
6 A4					
Mierka:					
Č. výkresu:					
1:2500					
1					