

LEGENDA JESTVUJÚCICH INŽINIERSKÝCH SIETI:


- VEREJNÝ VODOVOD HDPE D110
- NN ROZVOD NADZEMNÝ
- NN SLABOPRÚD PODZEMNÝ
- NN SLABOPRÚD NADZEMNÝ
- VEREJNÁ KANALIZÁCIA
- PLYNOVOD

LEGENDA NAVRHOVANÝCH INŽINIERSKÝCH SIETI:

- VODOVOD - HDPE D110

LEGENDA:

- ŠZ- E-POSÚVAČ S PRÍRUBAMI HAWLE č.4000, DN100 SO ZEMNOU TELESKOPICKOU SÚPRAVOU č.9500 A POKLOPOM č.1750
 - ŠH- E-POSÚVAČ S PRÍRUBAMI HAWLE č.4000, DN80 SO ZEMNOU TELESKOPICKOU SÚPRAVOU č.9500 A POKLOPOM č.1750
 - PHI- PODZEMNÝ HYDRANT KRAMMER MB1, č. K 244, DN80
 - ÁŠI- PREFABRIKOVANÁ ARMATÚRNA ŠACHTA (1200x1500x1800mm)
- dodáva: V-Alfatec, s.r.o., Niklová 4346, 926 01 SERED

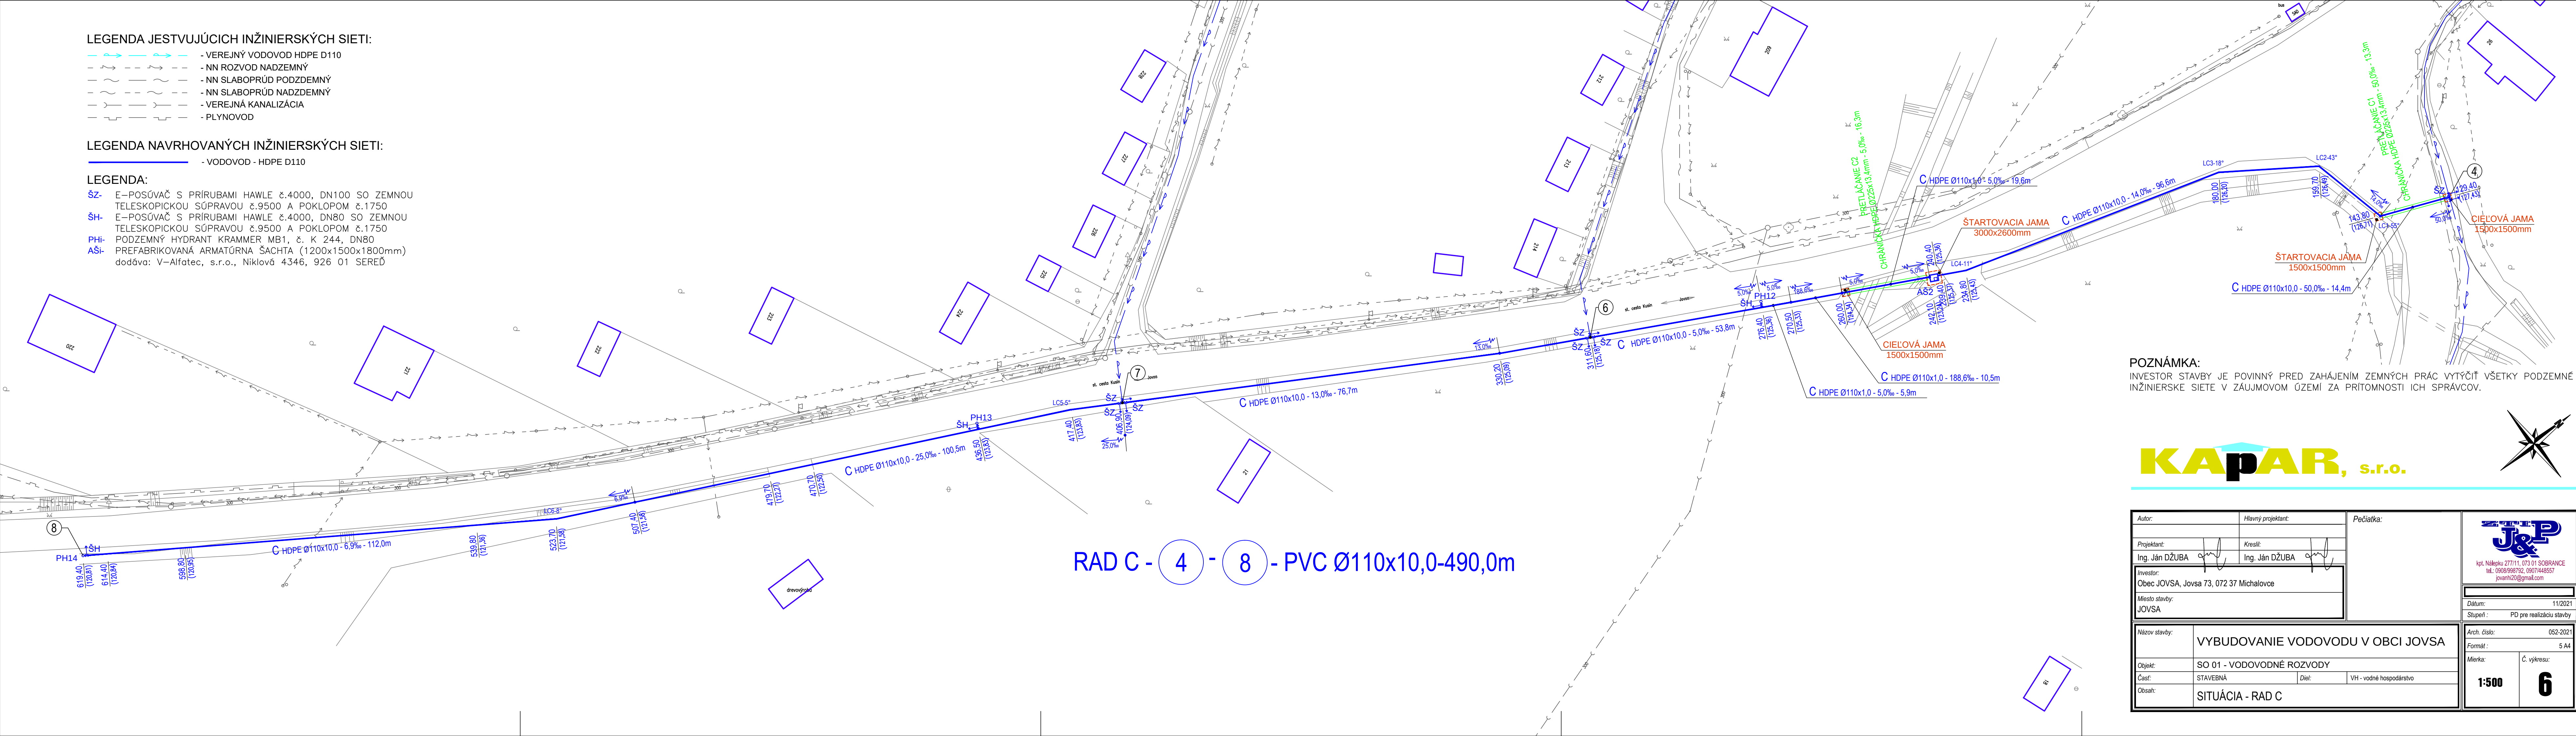

POZNÁMKA:
INVESTOR STAVBY JE POVINNÝ PRED ZAHÁJENÍM ZEMNÝCH PRÁC VYTÝČIť VŠETKY PODZEMNÉ INŽINIERSKE SIETE V ZÁUJMOVOM ÚZEMÍ ZA PRÍTOMNOSTI ICH SPRÁVCOV.



Autor:		Hlavný projektant:		Pečiatka:	
Projektant:		Kreslí:			
Ing. Ján DŽUBA		Ing. Ján DŽUBA			
Investor:					
Obec JOVSA, Jovsa 73, 072 37 Michalovce					
Miesto stavby:					
JOVSA					

Názov stavby:		VYBUDOVANIE VODOVODU V OBCI JOVSA	
Objekt:		SO 01 - VODOVODNÉ ROZVODY	
Časť:	STAVEBNÁ	Diel:	VH - vodné hospodárstvo
Obsah:		SITUÁCIA - RAD C	

Arch. číslo:		052-2021	
Formát :		5 A4	
Mierka:	Č. výkresu:		
1:500	6		

	
kpl. Nálepku 277/11, 073 01 SOBRANCE	
tel.: 0909/998792, 0907/446557	
jovanhi20@gmail.com	
Dátum:	11/2021
Stupeň :	PD pre realizáciu stavby