


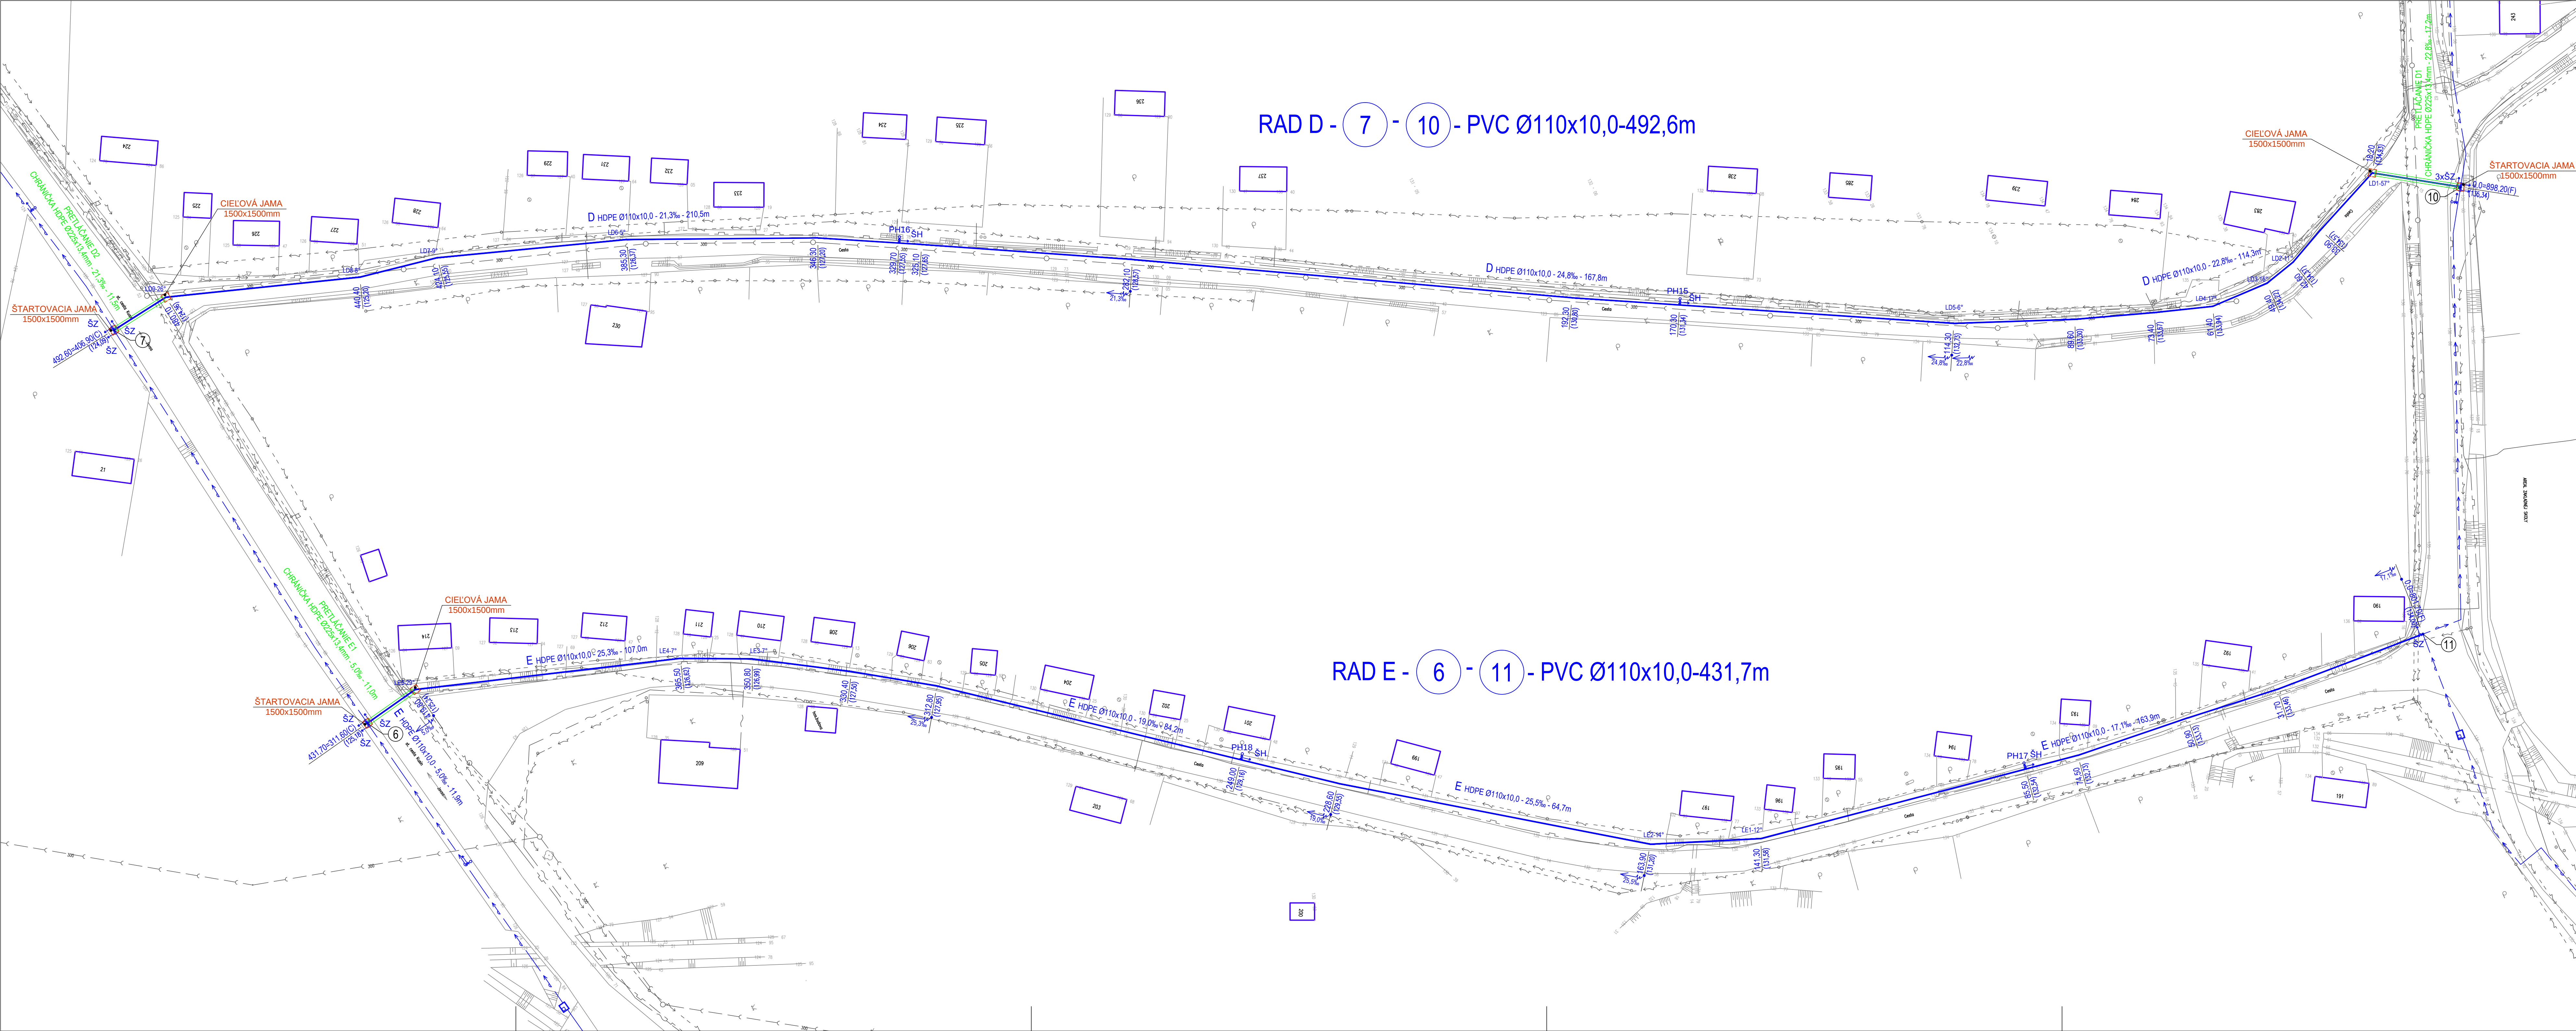

LEGENDA JESTVUJÚCICH INŽINIERSKÝCH SIETI:

- VEREJNÝ VODOVOD HDPE D110
- NN ROZVOD NADZEMNÝ
- NN SLABOPRÚD PODZEMNÝ
- NN SLABOPRÚD NADZEMNÝ
- VEREJNÁ KANALIZÁCIA
- PLYNOVOD

LEGENDA NAVRHOVANÝCH INŽINIERSKÝCH SIETI:

- VODOVOD - HDPE D110

LEGENDA:

- SZ - E-POSÚVAČ S PRÍRUBAMI HAWLE č.4000, DN100 SO ZEMNOU TELESKOPICKOU SÚPRAVOU č.9500 A POKLOPOM č.1750
- SH - E-POSÚVAČ S PRÍRUBAMI HAWLE č.4000, DN80 SO ZEMNOU TELESKOPICKOU SÚPRAVOU č.9500 A POKLOPOM č.1750
- PHI - PODZEMNÝ HYDRANT KRAMMER MB1, č. K 244, DN80
- AS - PREFABRIKOVANÁ ARMATÚRNA ŠACHTA (1200x1500x1800mm) dodáva: V-Alfotec, s.r.o., Niklová 4346, 926 01 SEREĎ

POZNÁMKA:

INVESTOR STAVBY JE POVINNÝ PRED ZAHÁJENÍM ZEMNÝCH PRÁC VYTÝČIŤ VŠETKY PODZEMNÉ INŽINIERSKÉ SIETE V ZAUJMOVOM ÚZEMÍ ZA PRÍTOMNOSTI ICH SPRÁVCOV.



Autor:		Hlavný projektant:		Pečiatka:	
Projektant:		Kreslí:			
Ing. Ján DŽUBA		Ing. Ján DŽUBA			
Investor:					
Obec JOVSA, Jovsa 73, 072 37 Michalovce					
Miesto stavby:					
JOVSA					
Názov stavby:				VYBUDOVANIE VODOVODU V OBCI JOVSA	
Objekt:				SO 01 - VODOVODNÉ ROZVODY	
Časť:		STAVEBNÁ	Diel:	VH - vodné hospodárstvo	
Obsah:		SITUÁCIA - RAD D,E			
Arch. číslo:				052-202	
Formát:				12 A4	
Mierka:				Č. výkresu:	
1:500				7	